



COMUNE di TORINO DI SANGRO
(Provincia di Chieti)

3° SETTORE - SERVIZIO TECNICO E TECNICO-MANUTENTIVO

**INDIVIDUAZIONI AREE PER IL RILASCIO DI
CONCESSIONI DEMANIALI MARITTIME A
CARATTERE STAGIONALE O TEMPORANEO
SENZA DIRITTO DI INSISTENZA
STAGIONE BALNEARE 2021**

PLANIMETRIE
Unità di intervento

Elaborato


Scala 1:1.000

Data 08.04.2021

Collaborazione Tecnica
Geom. Domenico TRIVELLATO

Il Responsabile del Servizio
Arch. Antonino ROMAGNOLI


PLANIMETRIA ALLEGATA ALLA
DELIBERA DI CONSIGLIO COMUNALE N. ___ DEL _____

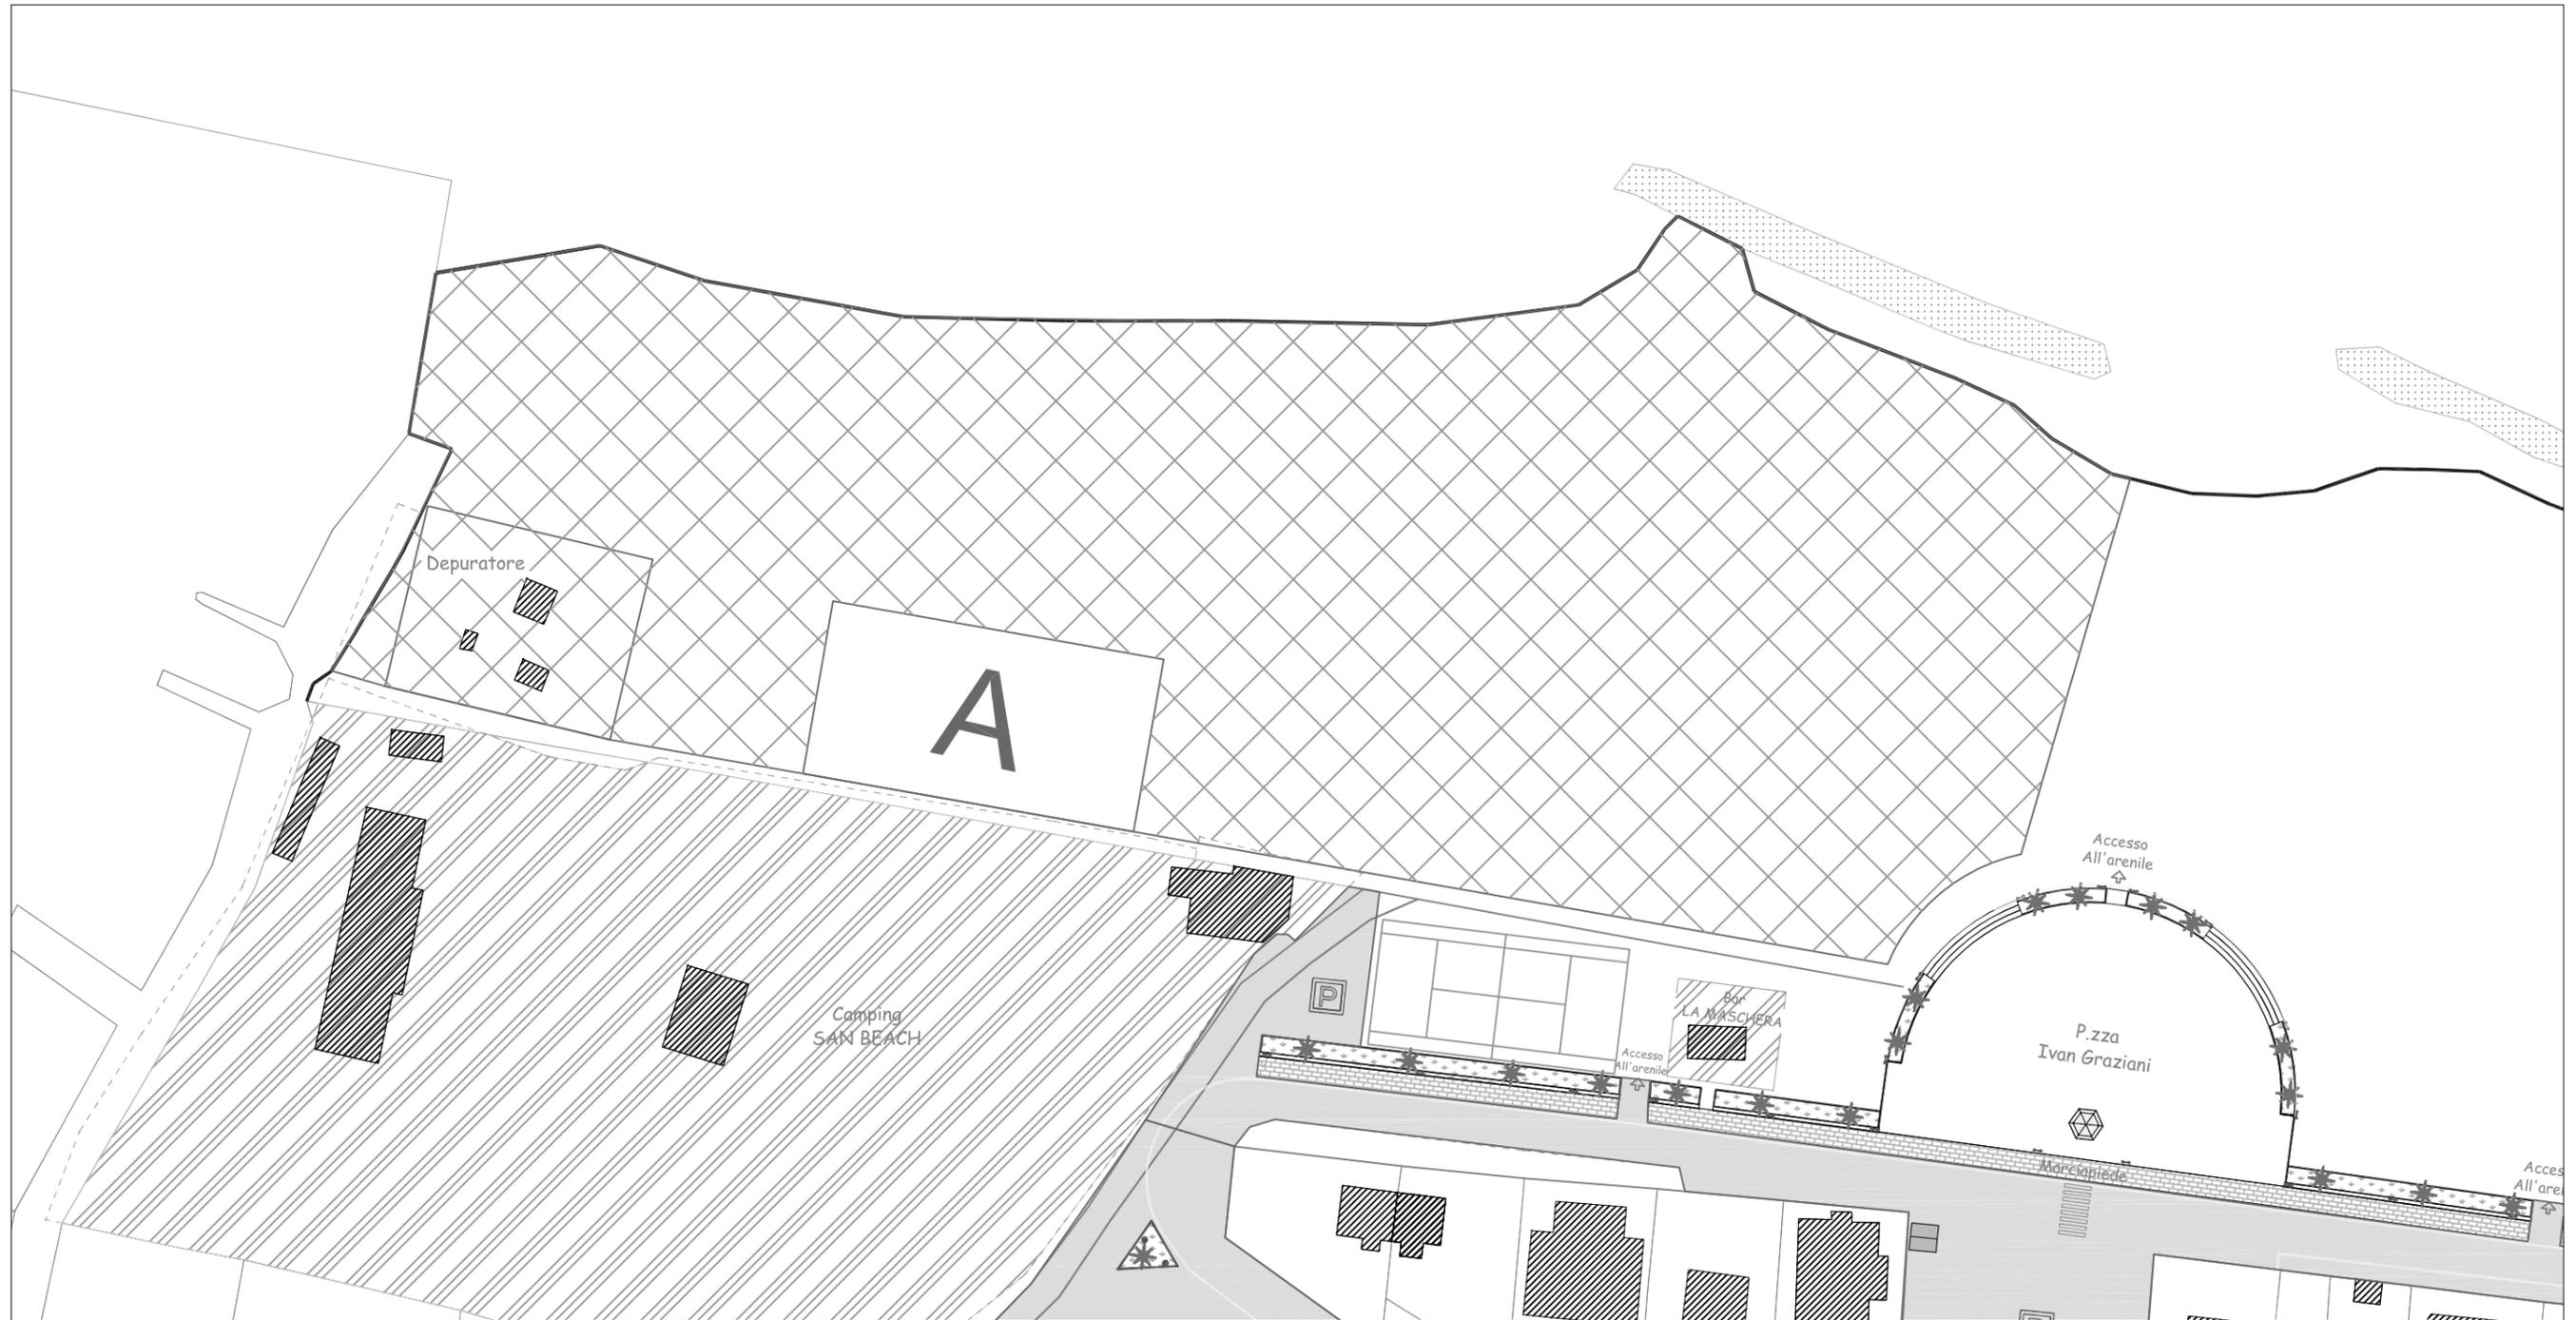

TAV. 1a - AMBITO NORD (Viale Costa Verde) - Scala 1:1000

A= AREA USO OMBREGGIO Superficie 1250 mq. (Fronte Mare 50 m ÷ Profondità 25 m)


PLANIMETRIA ALLEGATA ALLA
DELIBERA DI CONSIGLIO COMUNALE N. ___ DEL _____

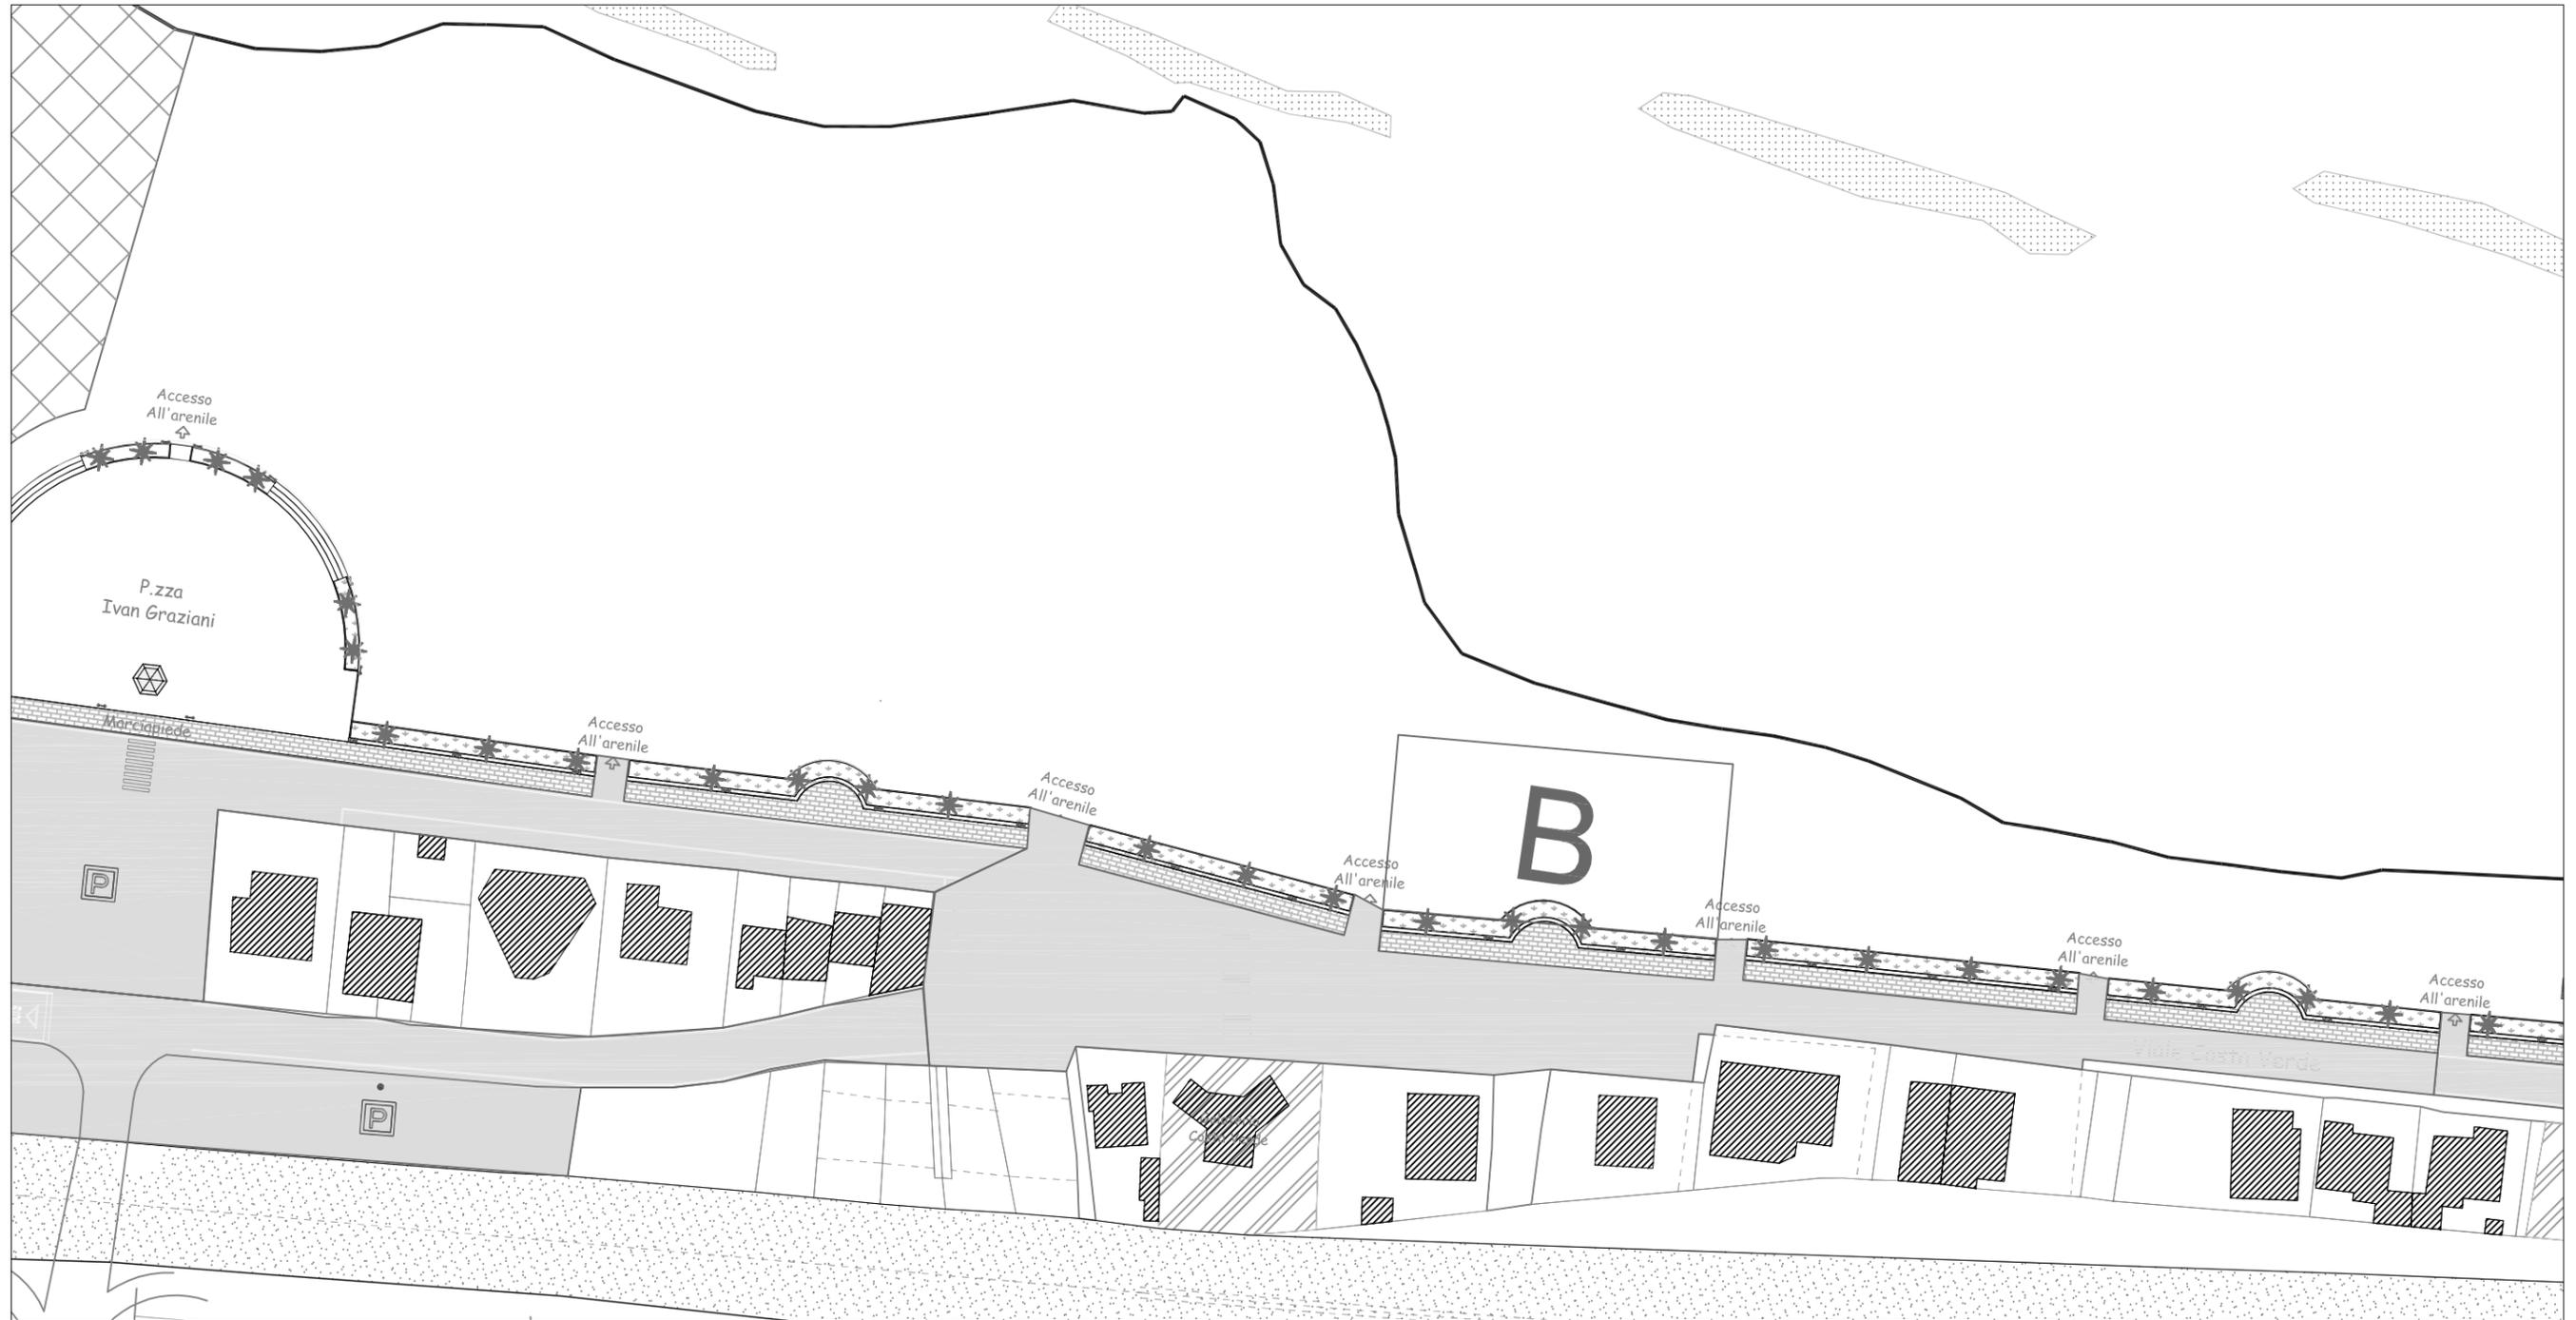

TAV. 1b - AMBITO NORD (Viale Costa Verde) - Scala 1:1000

B = AREA USO OMBREGGIO Superficie 1250 mq. (Fronte Mare 50 m ÷ Profondità 25 m)

PLANIMETRIA ALLEGATA ALLA
DELIBERA DI CONSIGLIO COMUNALE N. ___ DEL _____

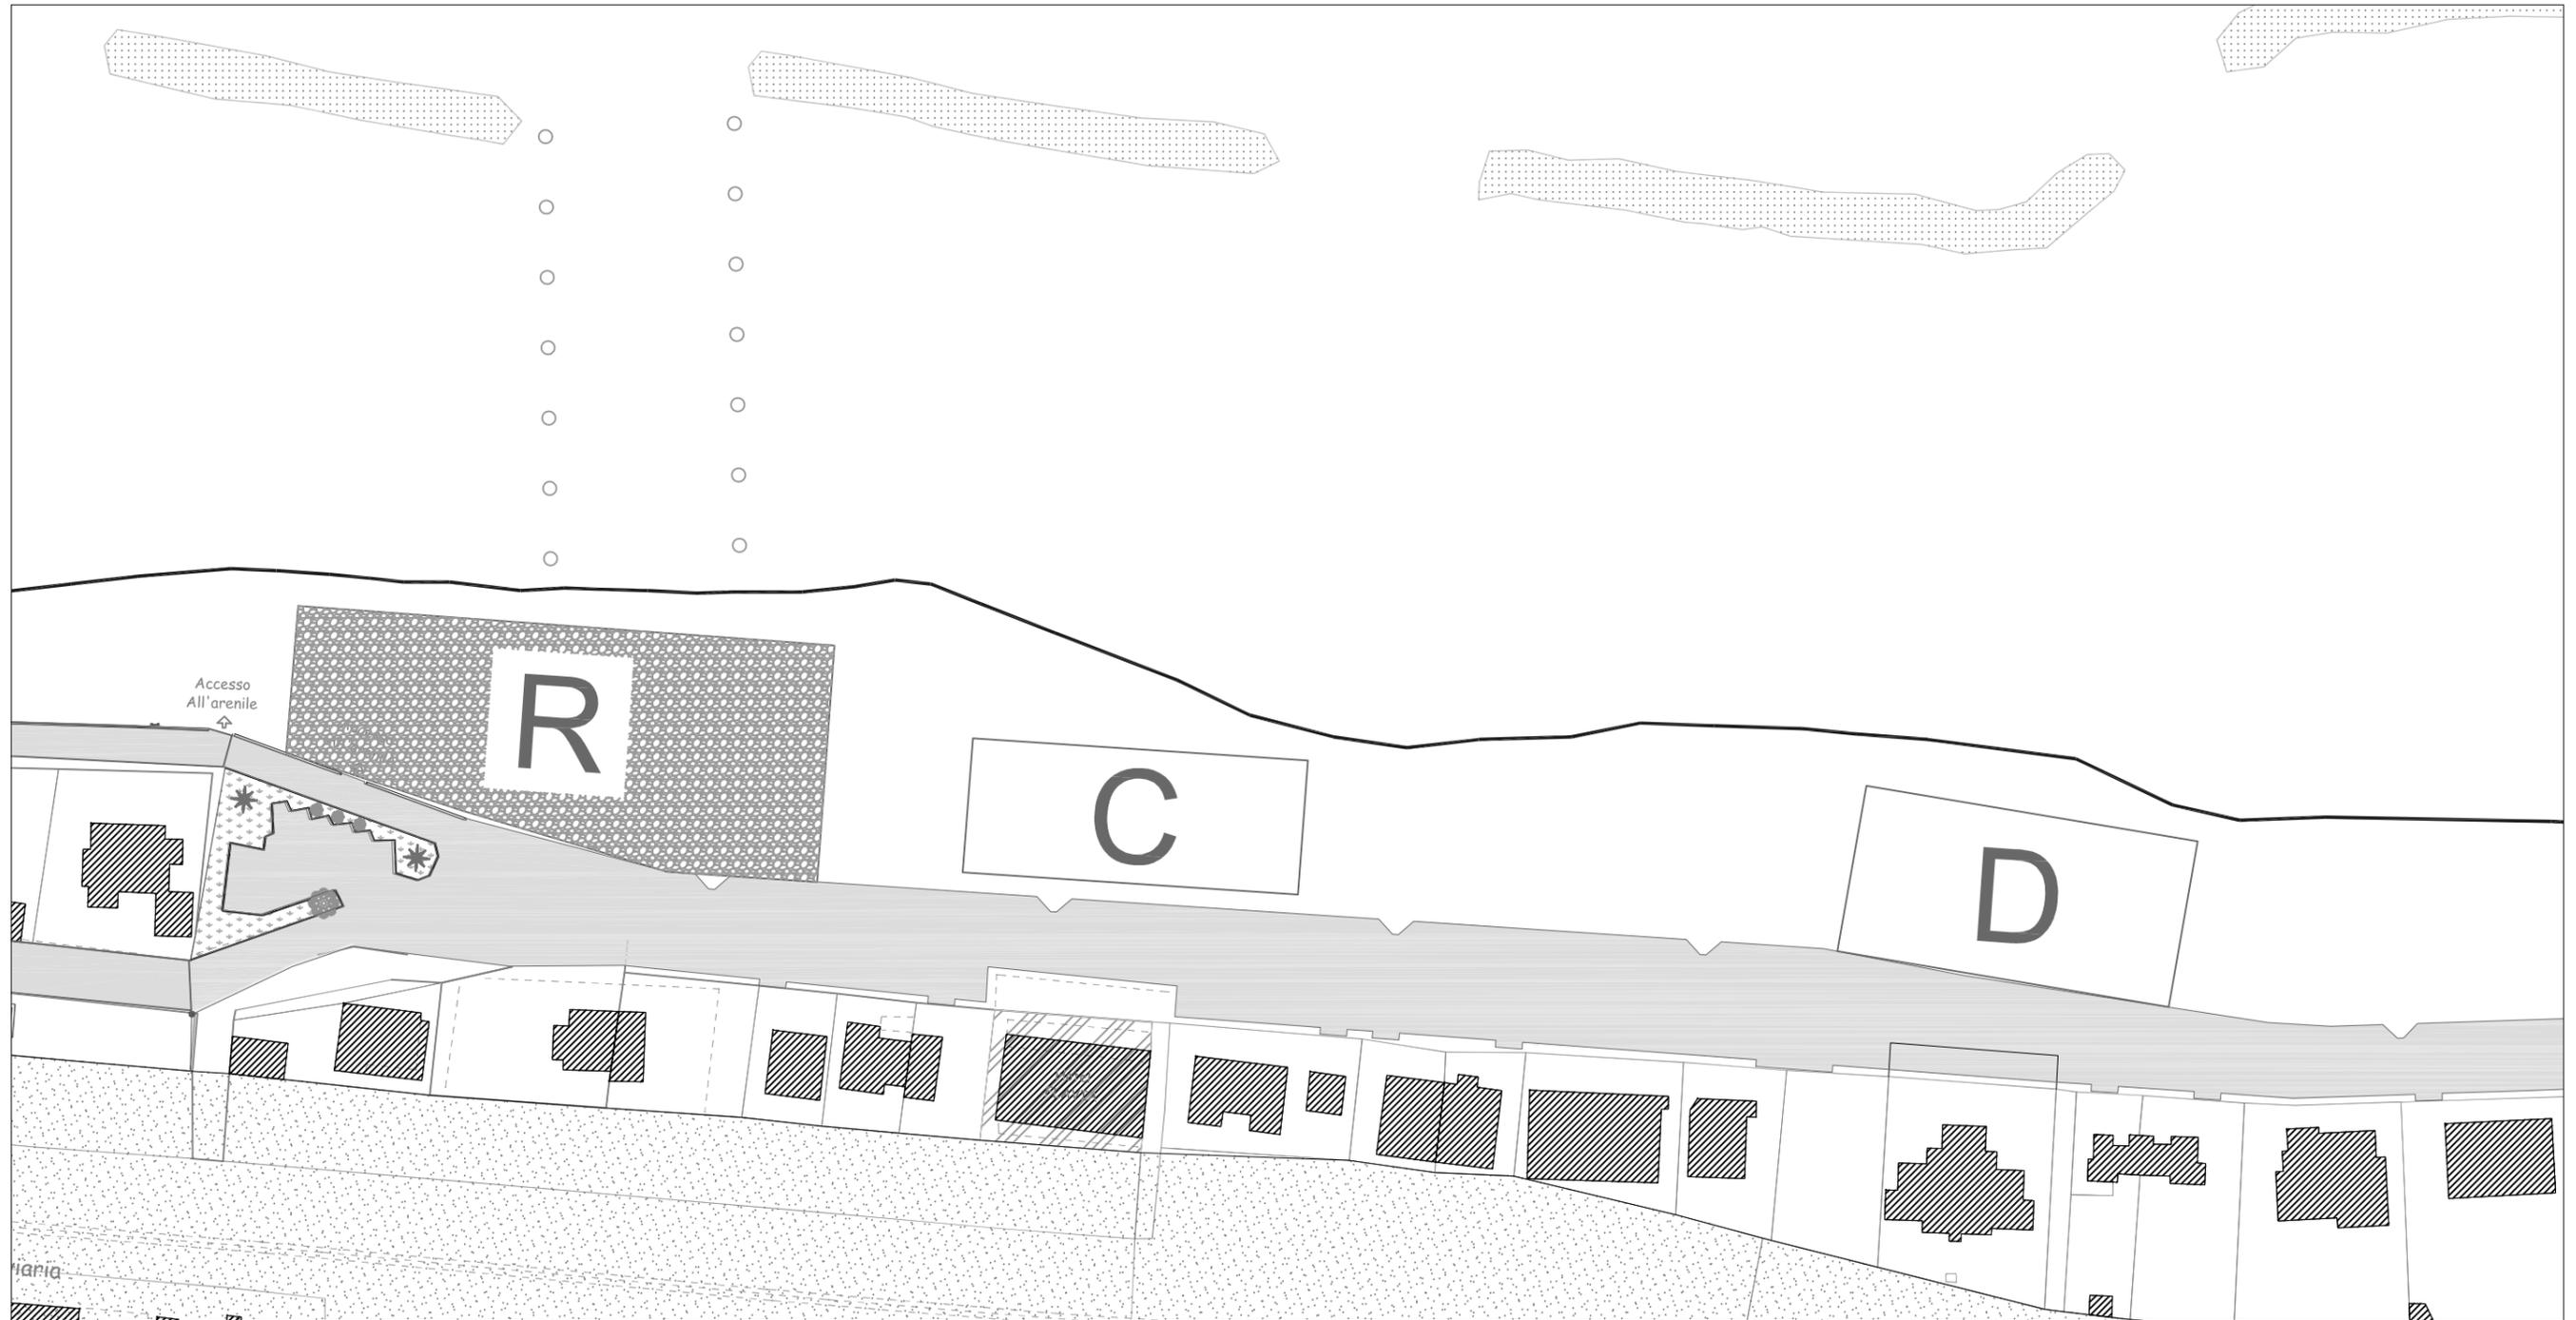

TAV. 1c - AMBITO NORD (Viale Costa Verde) - Scala 1:1000

C = AREA USO OMBREGGIO Superficie 1000 mq. (Fronte Mare 50 m ÷ Profondità 20 m)

D = AREA USO OMBREGGIO Superficie 1250 mq. (Fronte Mare 50 m ÷ Profondità 25 m)

R = AREA SOSTA, VARO E ALAGGIO BARCHE E PICCOLE UNITÀ DA DIPORTO Superficie 2400 mq. (Fronte Mare 80 m ÷ Profondità 30 m)

PLANIMETRIA ALLEGATA ALLA
DELIBERA DI CONSIGLIO COMUNALE N. ____ DEL _____




TAV. 1d - AMBITO NORD (Viale Costa Verde) - Scala 1:1000

E = AREA USO OMBREGGIO Superficie 750 mq. (Fronte Mare 50 m ÷ Profondità 15 m)

F = AREA USO OMBREGGIO Superficie 450 mq. (Fronte Mare 30 m ÷ Profondità 15 m)

PLANIMETRIA ALLEGATA ALLA
DELIBERA DI CONSIGLIO COMUNALE N. ___ DEL _____

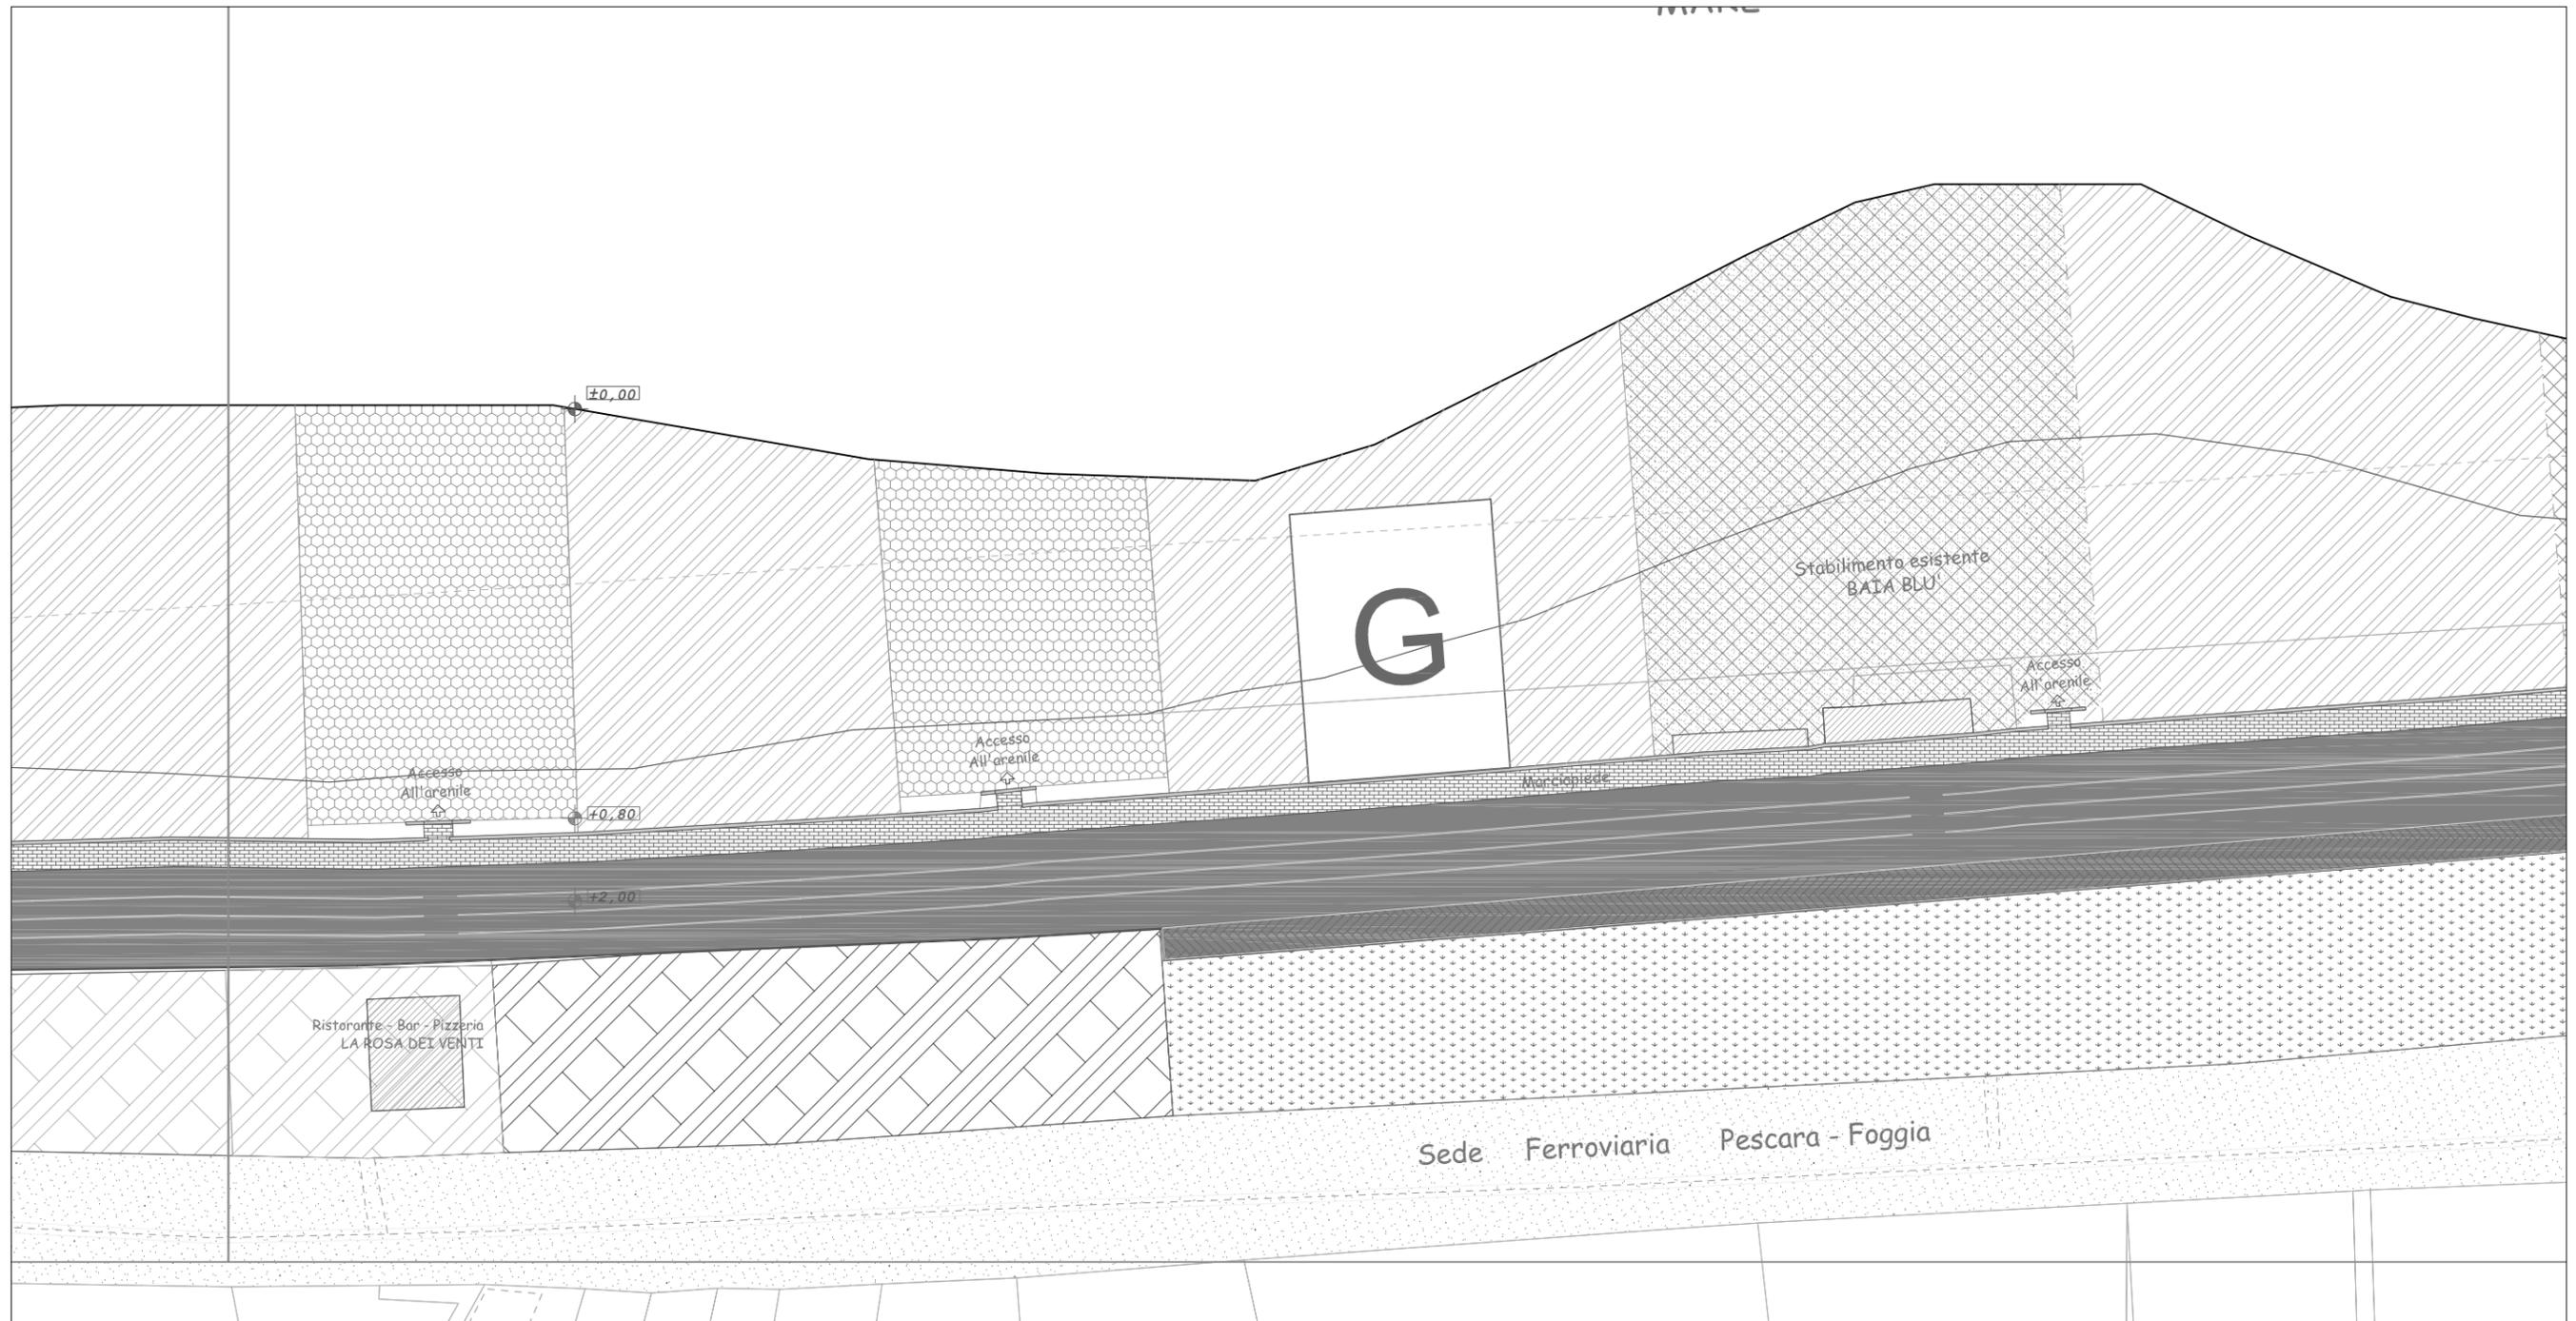

TAV. 1e - AMBITO SUD (Lungomare Le Morge) - Scala 1:1000

G = AREA USO OMBREGGIO Superficie 1200 mq. (Fronte Mare 30 m ÷ Profondità 40 m)