
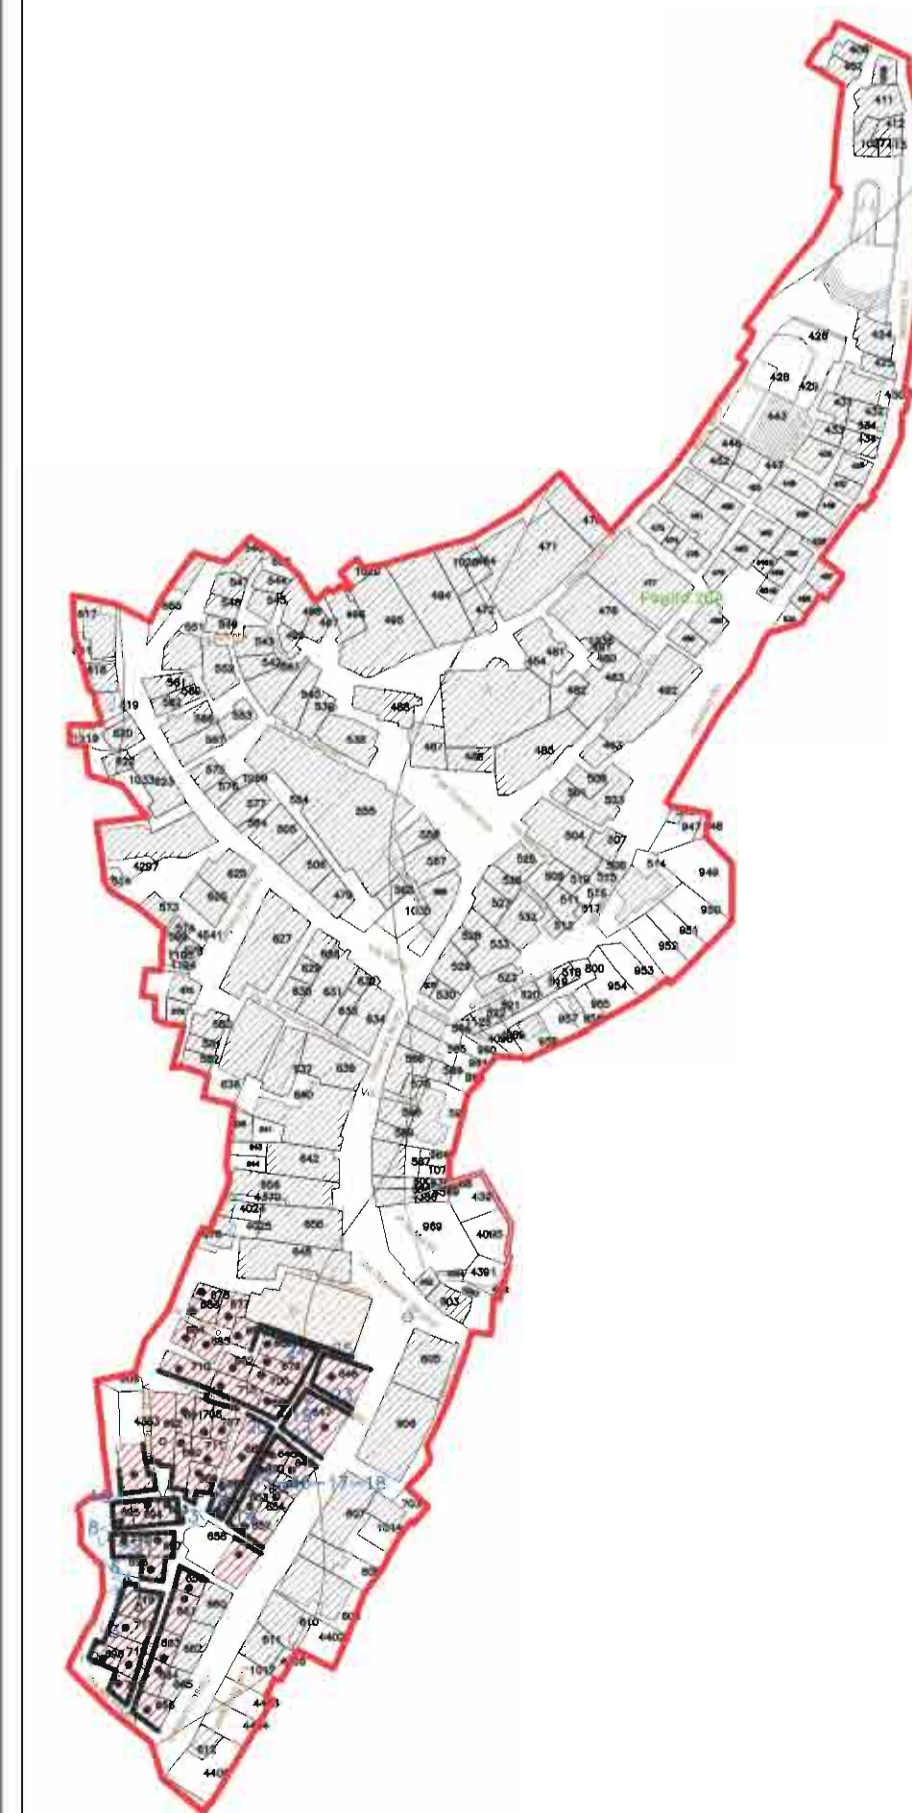


PLANIMETRIA

- PARTICELLE EDIFICATE
- PARTICELLE NON EDIFICATE
- LOCALIZZAZIONE DELLE AREE FOTOGRAFATE

ATTUALE DESTINAZIONE E GRADO D'USO DEGLI EDIFICI

- CIVILE ABITAZIONE
- AUTORIMESSA-DEPOSITO
- EDIFICI PUBBLICI
- CHIESE
- RUDERE
- EDIFICI IN DISUSO
- EDIFICI IN USO
- EDIFICI FOTOGRAFATI
- PRESENZA DI ELEMENTI COSTRUTTIVI DIFFORMI DALLE TIPOLOGIE COSTRUTTIVE TRADIZIONALI DA ELIMINARE
- PRESENZA DI INNESSI DIFFORMI DALLE TIPOLOGIE COSTRUTTIVE TRADIZIONALI DA ELIMINARE
- PRESENZA DI SUPERFETTAZIONI, CONTENENTI I SERVIZI IGIENICI, DA ELIMINARE
- PRESENZA DI ELEMENTI TECNOLOGICI DA ELIMINARE
- ALLINEAMENTO DEI FRONTI

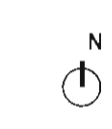


Comune di TORINO DI SANGRO
 Provincia di Chieti

PIANO REGOLATORE ESECUTIVO

ALLEGATO ALLA DELIBERA DI C.C. N. _____ DEL _____

AGENZIA COMUNALE COMUNALE	Delibera C.C. n° 19 del 04/04/2015
MEP/COOP/GRUPPO COMUNALE	Delibera C.C. n° 19 del 04/04/2015
PIANIFICAZIONE S.U.A.	Approvato con Delibera C.C. n° 17 del 04/04/2015
CONFERENZA DI SERVIZI/COMANDO	Delibera C.C. n° 19 del 04/04/2015
COMITATO REGIONALE	Catania
PIRELLA G.P.	Numero C.C. n° 19 del 04/04/2015
APPROVAZIONE DEFINITIVA CONSIGLIO COMUNALE	Delibera C.C. n° 19 del 04/04/2015



14d PIANO DI RECUPERO DEL CENTRO STORICO

RILIEVO E DOCUMENTAZIONE FOTOGRAFICA

adeguamento alla cartografia del Comune di Sangro, nella Delibera di Consiglio Comunale n° 19 del 04/04/2015

COLLABORATORE PROFESSIONALE: arch. Cirio FERRARA PROGETTISTA: dott. Ing. Italo BONIA

DATA: 01.12.2015
 AZIONI: 10.10.2016
 SCALA: 1:2.000
 DIMENSIONI: 1.473x600
 PIANO: 01

346 | 04/XX | 01 | XXX | XX | 9 | 1 | Ad | 1216 | 01 | 3 | XXX

Questo documento è documento della STUDIO BONIA e non è valido se non è firmato a stampa