


Paglieta

Fossacesia

Villafronsina

Casalbordino

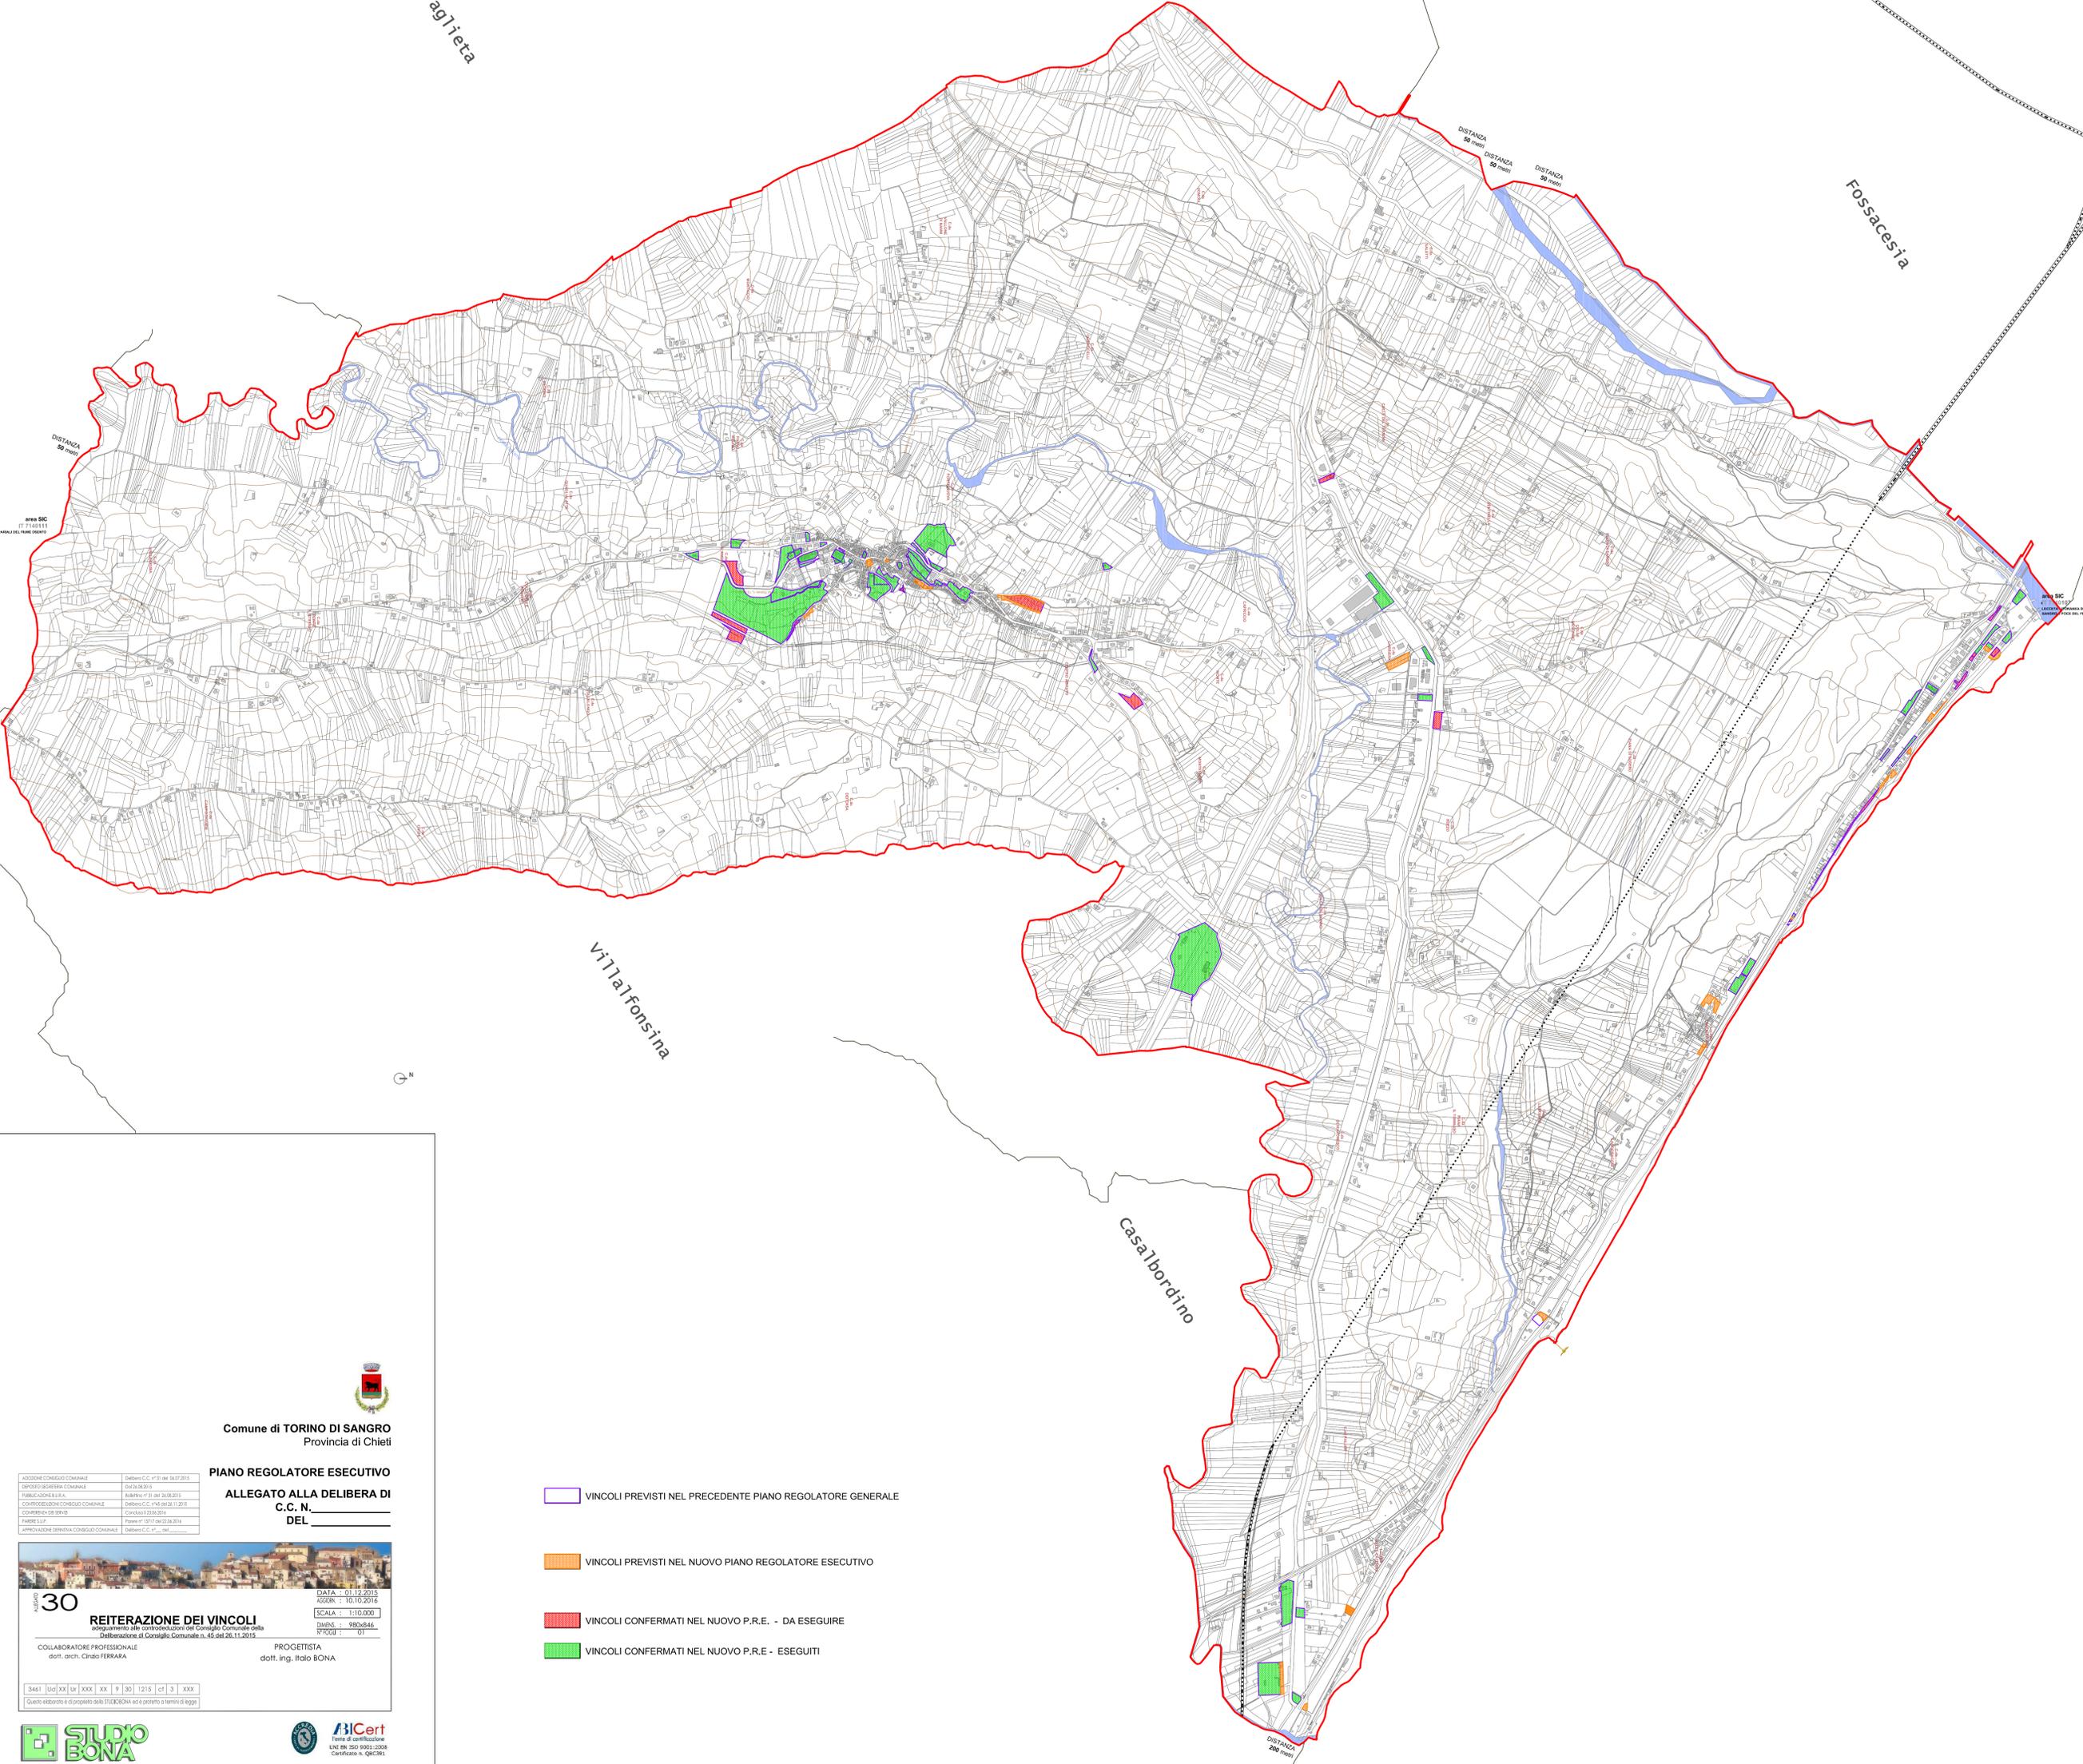

Comune di TORINO DI SANGRO
 Provincia di Chieti

PIANO REGOLATORE ESECUTIVO
ALLEGATO ALLA DELIBERA DI
C.C. N. _____
DEL _____

- VINCOLI PREVISTI NEL PRECEDENTE PIANO REGOLATORE GENERALE
- VINCOLI PREVISTI NEL NUOVO PIANO REGOLATORE ESECUTIVO
- VINCOLI CONFERMATI NEL NUOVO P.R.E. - DA ESEGUIRE
- VINCOLI CONFERMATI NEL NUOVO P.R.E. - ESEGUITI

ADDOZIONE CONSIGLIO COMUNALE	Delibera C.C. n° 31 del 08.07.2015
SERVIZIO GESTIONE COMUNALE	02/03/2015
PUBBLICAZIONE S.P.A.	04/09/2015
CONTROVERSI CONSIGLIO COMUNALE	Delibera C.C. n° 45 del 26.11.2015
CONTINUA SVI SERVIZI	Consiglio 03/03/2016
PARERE S.U.P.	Parere n° 1573 del 22.03.2016
APPROVAZIONE DEFINITIVA CONSIGLIO COMUNALE	Delibera C.C. n° _____ del _____

30

REITERAZIONE DEI VINCOLI
aggiornamento alle deliberazioni del Consiglio Comunale della
 Deliberazione di Consiglio Comunale n. 45 del 26.11.2015.

COLLABORATORE PROFESSIONALE
 dott. arch. Cirio FERRARA

DATA : 01.12.2015
 REGIONE : 101.10.2016

SCALA : 1:10.000
 DIMENS. : 98x846
 N° FOGLI : 01

PROGETTISTA
 dott. ing. Italo BONA

Questo elaborato è di proprietà della STUDIO BONA ed è protetto a termini di legge.