


PLANIMETRIA ALLEGATA AL
BANDO PER L'ASSEGNAZIONE DI NUOVA CONCESSIONE DEMANIALE MARITTIMA

Allegato "B"

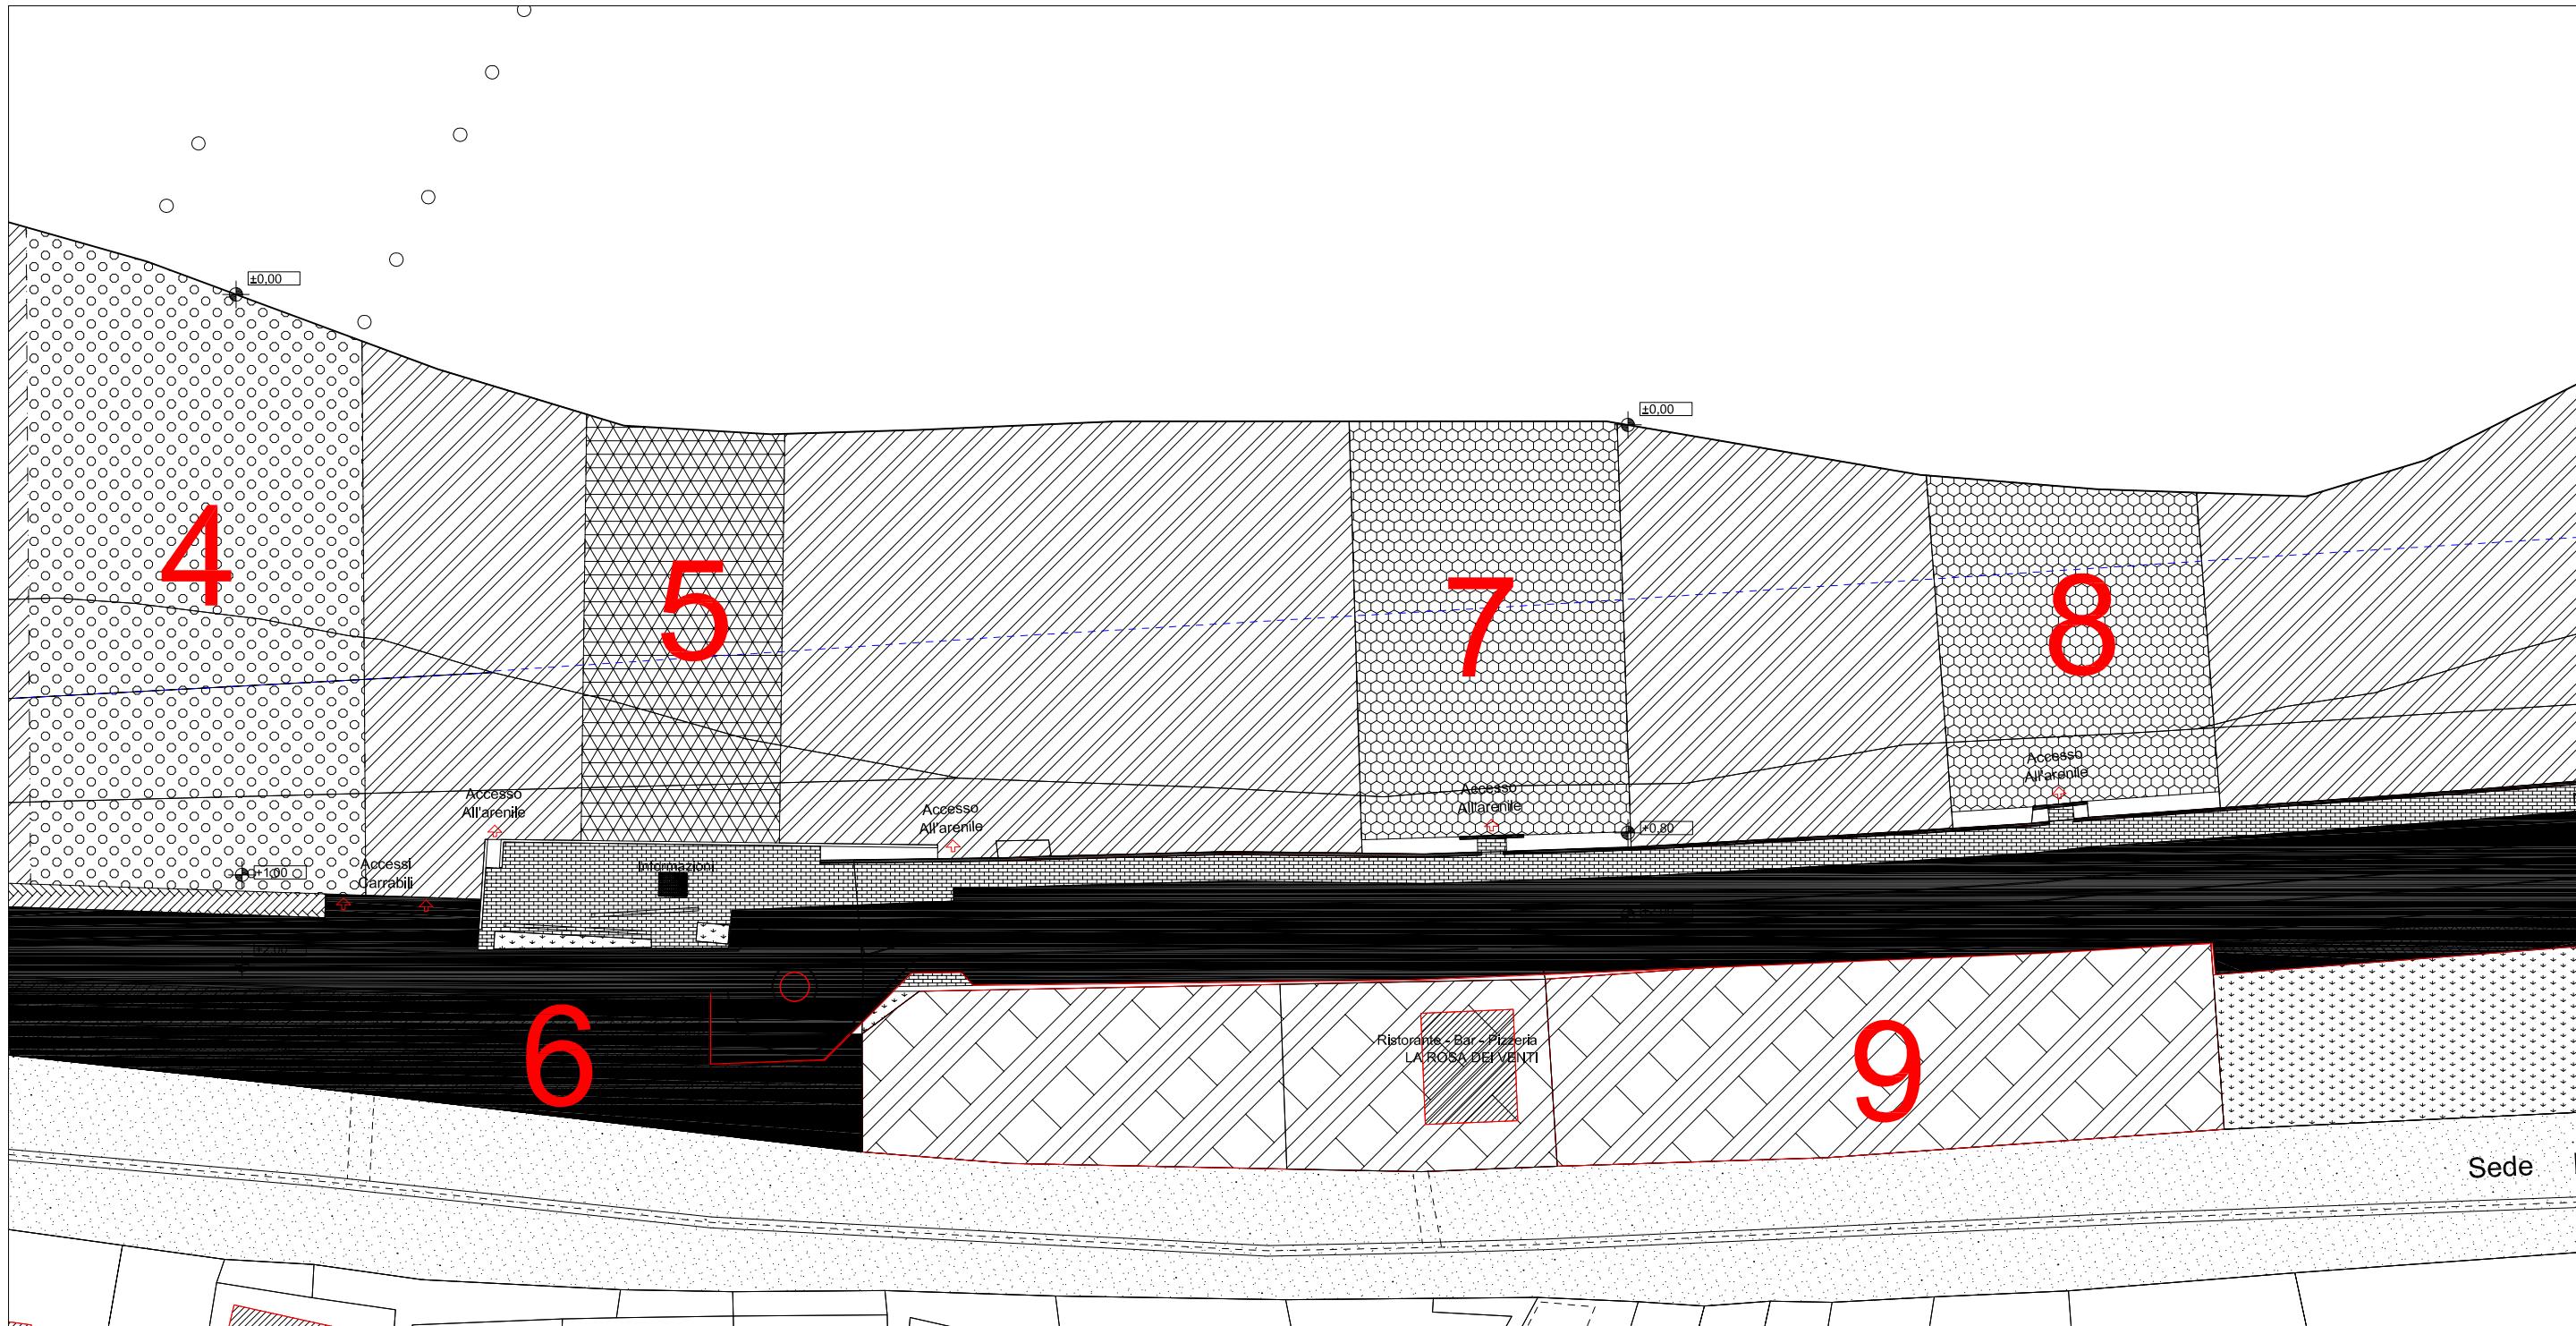

STRALCIO PIANO DEMANIALE MARITTIMO COMUNALE - AMBITO SUD (Lungomare Le Morge) - Scala 1:1000

AREA N. 7 : USO OMBREGGIO Superficie 2000 mq. (Fronte Mare 40 m ÷ Profondità 50 m)