
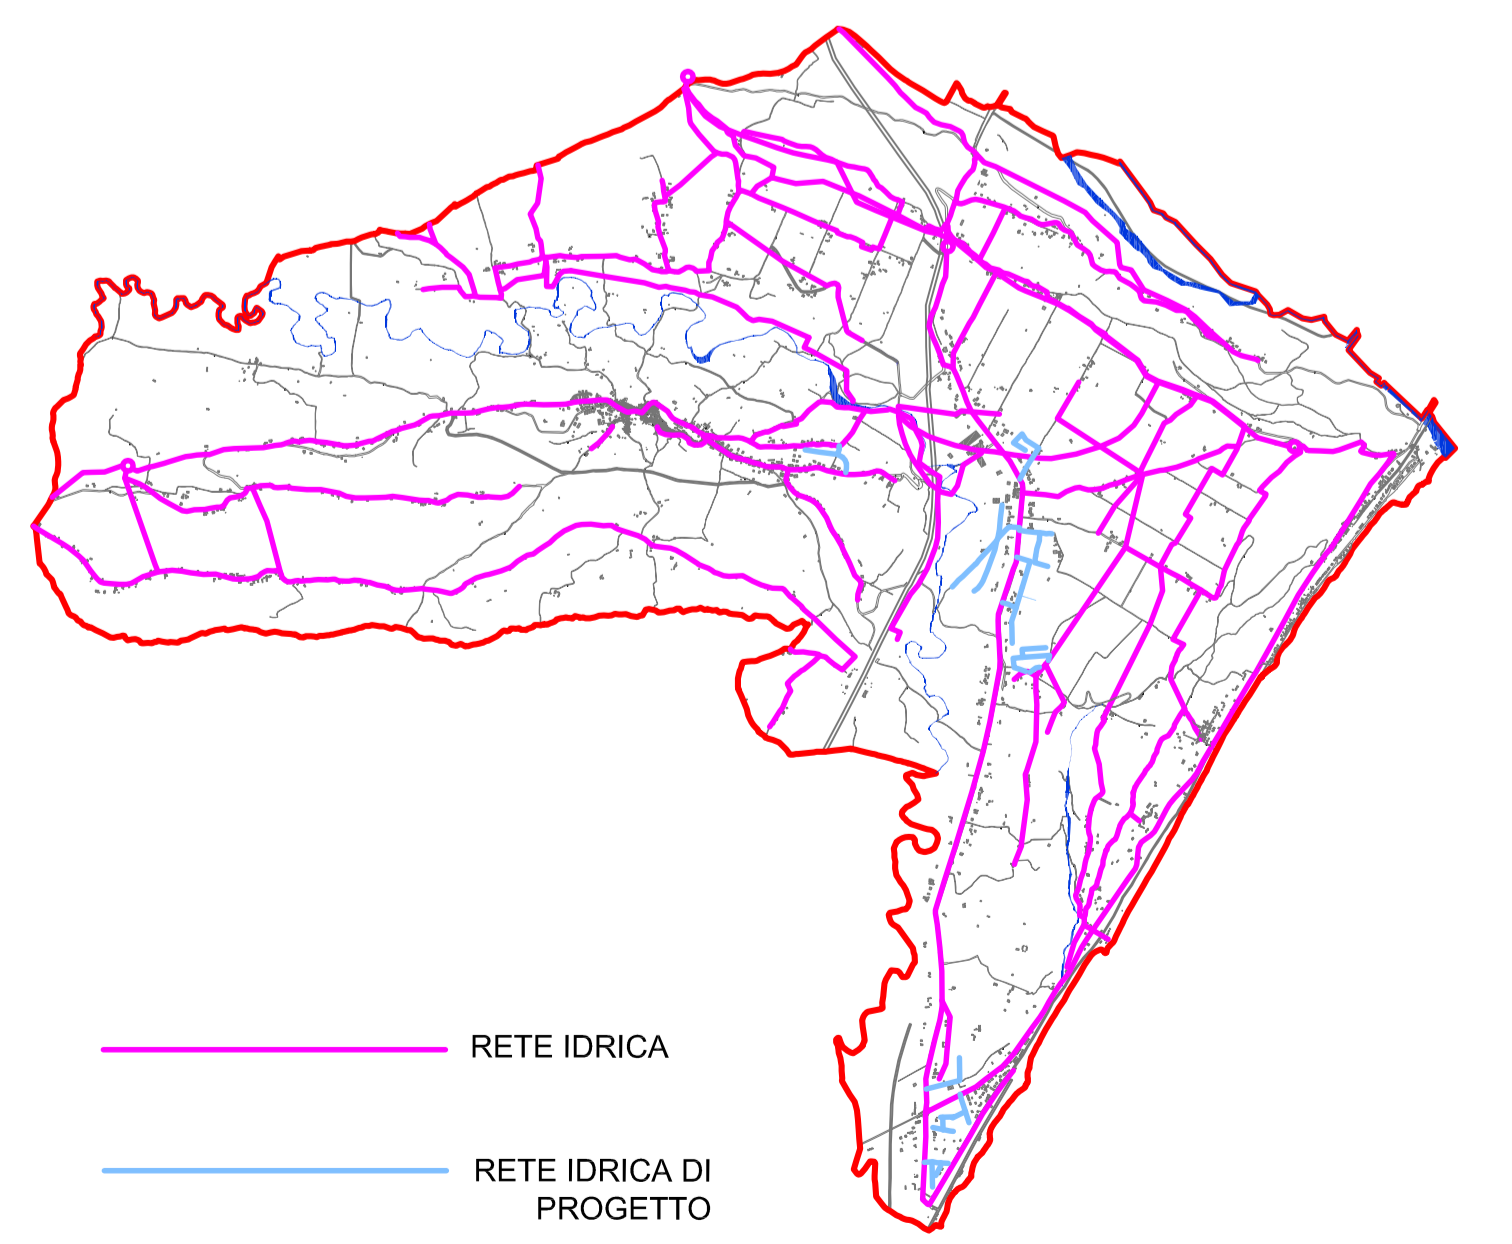
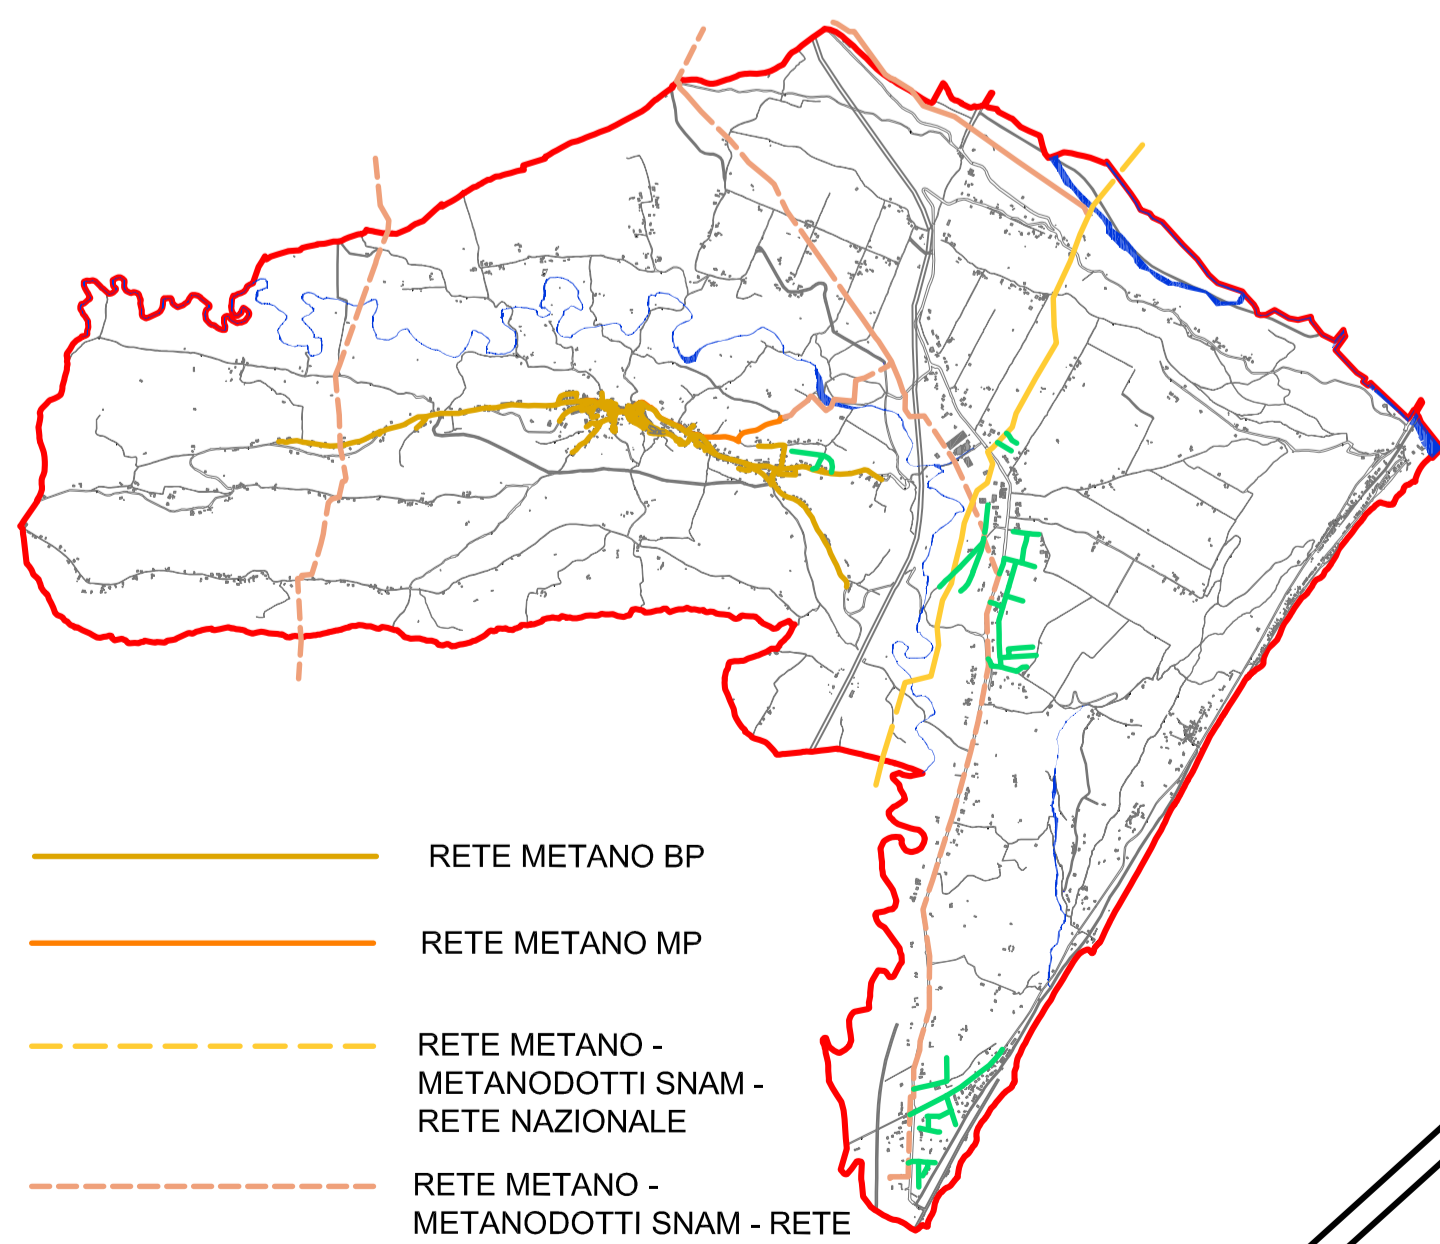


- RETE IDRICA
- RETE IDRICA DI PROGETTO
- RETE METANO BP
- RETE METANO MP
- - - RETE METANO - METANODOTTI SNAM - RETE NAZIONALE
- - - RETE METANO - METANODOTTI SNAM - RETE REGIONALE
- SERBATOIO
- RETE METANO DI PROGETTO

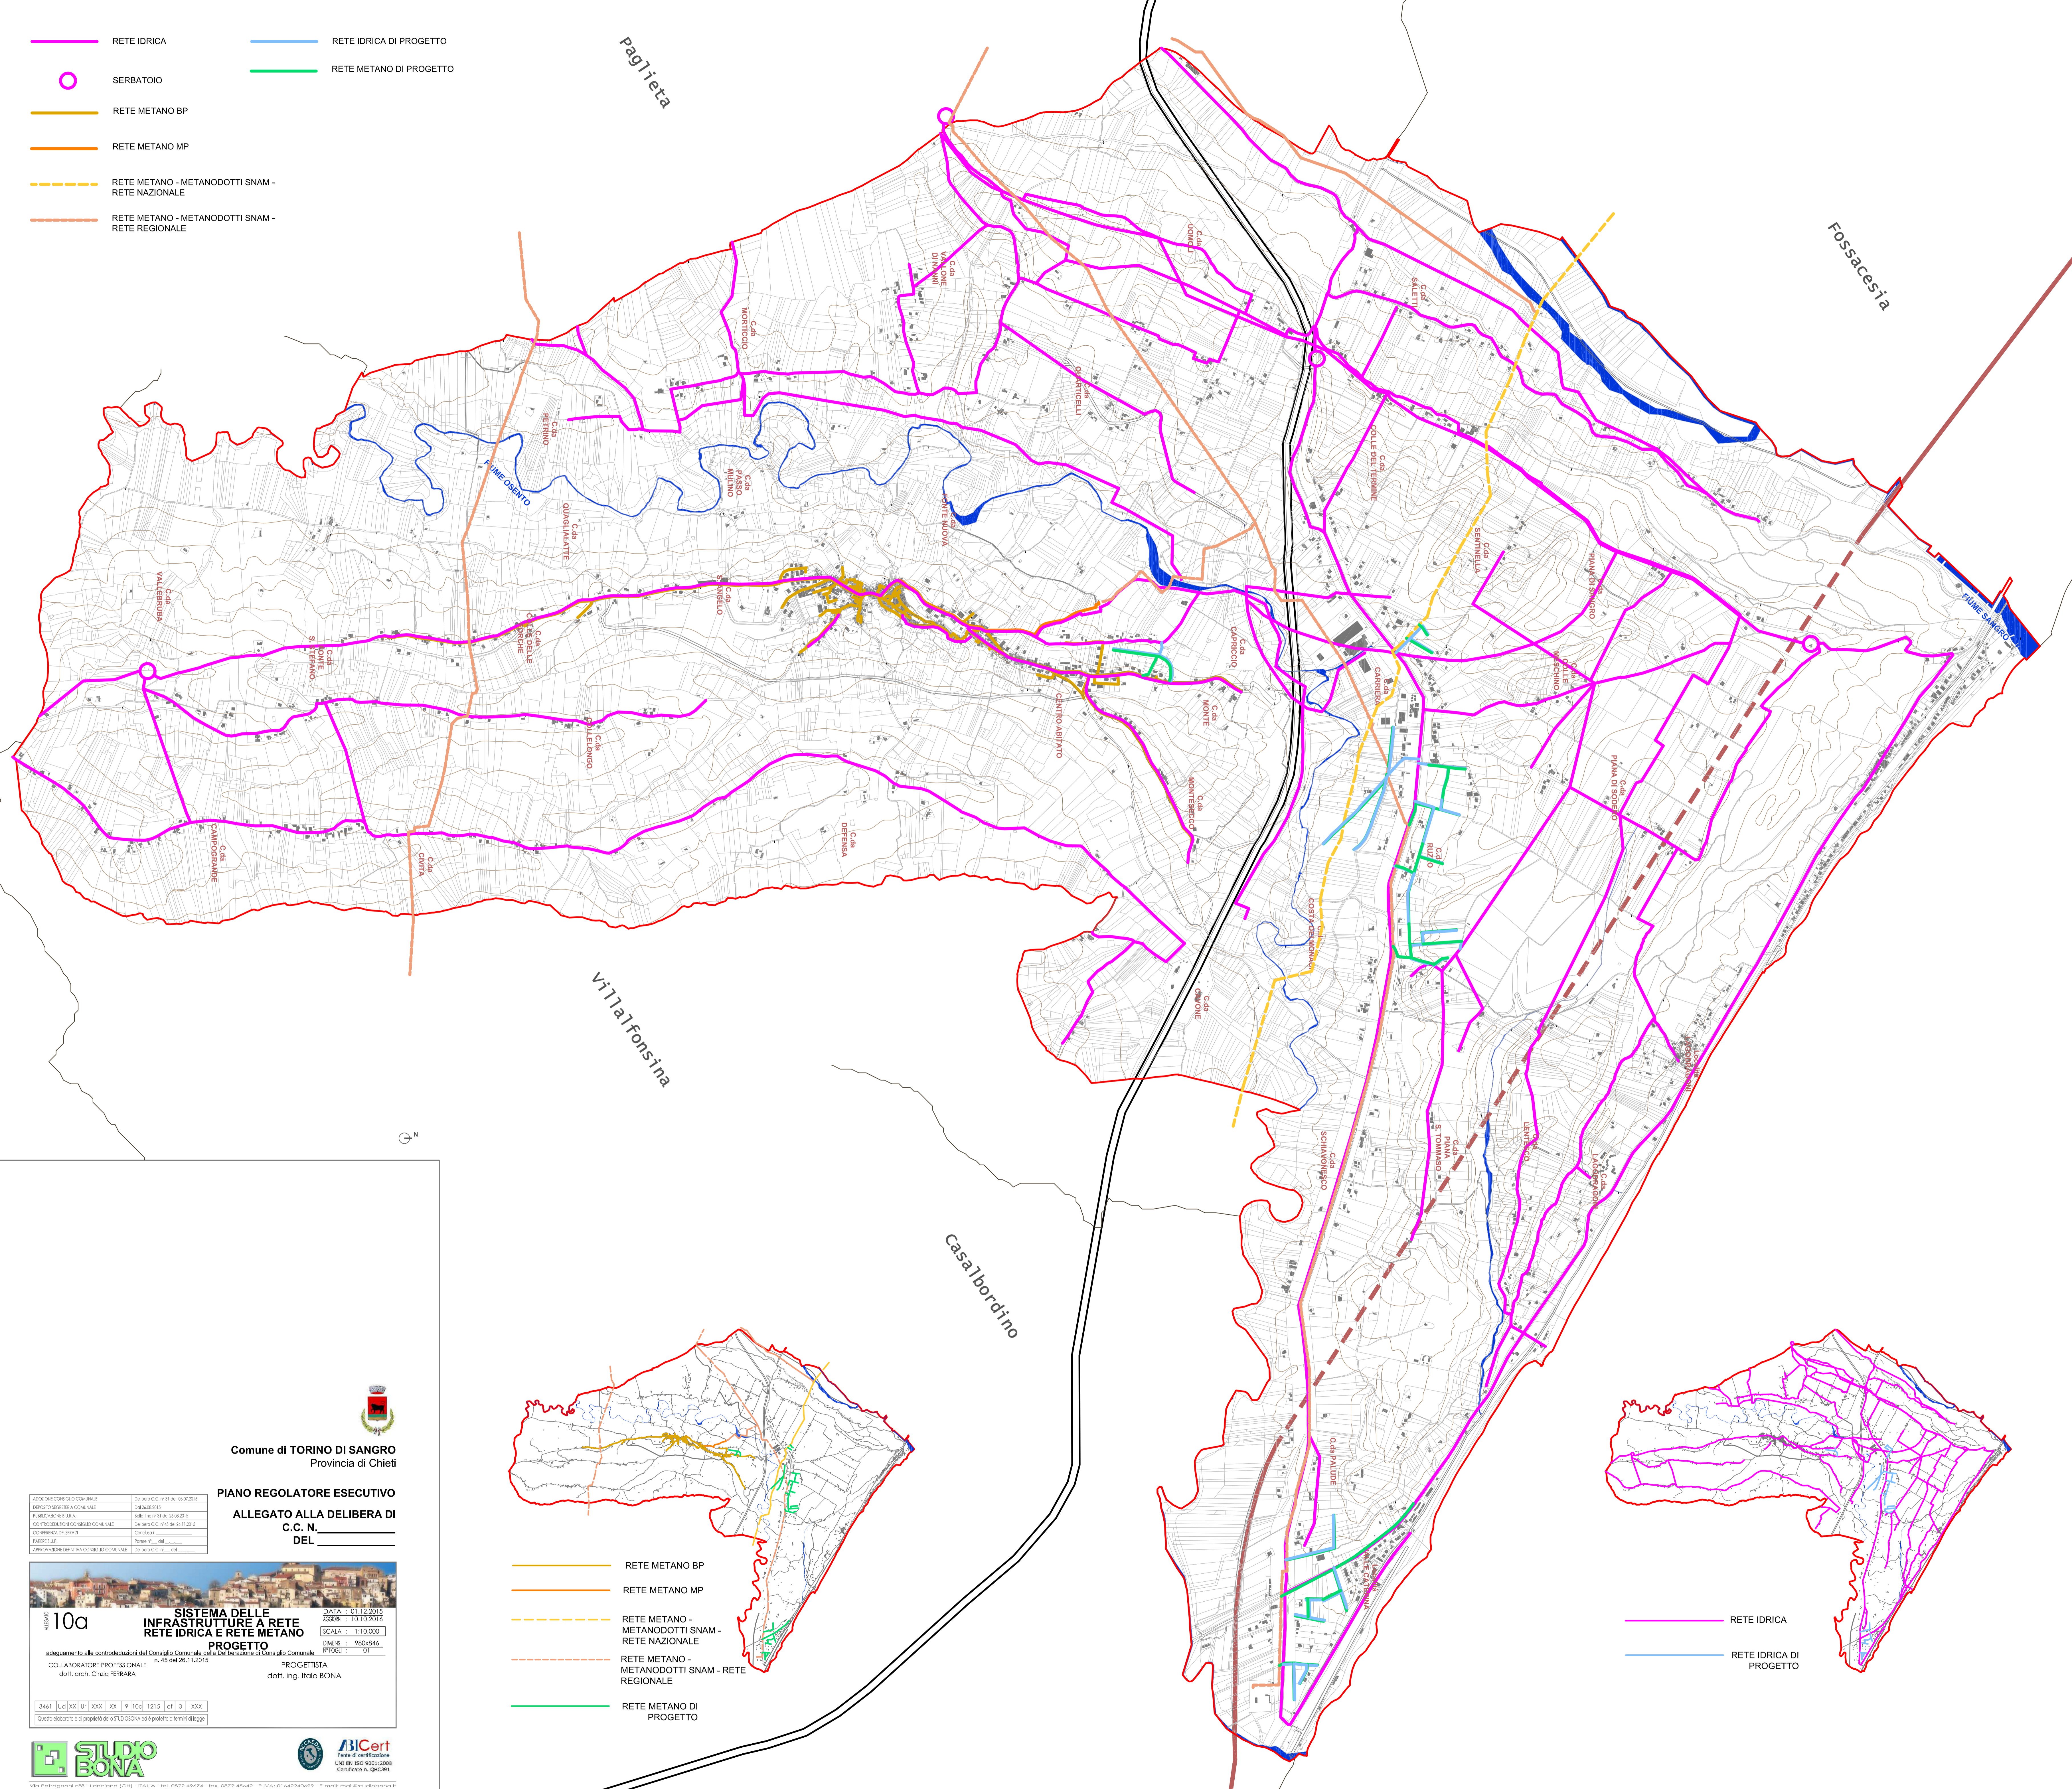

- RETE METANO BP
- RETE METANO MP
- - - RETE METANO - METANODOTTI SNAM - RETE NAZIONALE
- - - RETE METANO - METANODOTTI SNAM - RETE REGIONALE
- RETE METANO DI PROGETTO

- RETE IDRICA
- RETE IDRICA DI PROGETTO

Comune di **TORINO DI SANGRO**
Provincia di Chieti

PIANO REGOLATORE ESECUTIVO
ALLEGATO ALLA DELIBERA DI
C.C. N. _____
DEL _____

ADOZIONE CONSIGLIO COMUNALE	Delibera C.C. n° 21 del 06/07/2015
REVISIONE CONSIGLIO COMUNALE	2015/08/2015
PUBBLICAZIONE S.P.A.	Adozione n° 31 del 02/08/2015
CONTRIBUZIONE CONSIGLIO COMUNALE	Delibera C.C. n° 45 del 26/11/2015
CONTRIBUZIONE SERVIZI	Comuni
PARERE S.U.P.	Primo n° 04
APPROVAZIONE DEFINITIVA CONSIGLIO COMUNALE	Delibera C.C. n° 01

10a

SISTEMA DELLE
INFRASTRUTTURE A RETE
RETE IDRICA E RETE METANO

adeguamento alla controdirezione del Consiglio Comunale della Distribuzione di Consiglio Comunale
COLLABORATORE PROFESSIONALE n. 45 del 26/11/2015
dott. arch. Cirio FERRARA

DATA : 01/12/2015
FOGLIO : 101/03/2016
SCALA : 1:10.000
INZENS : 980/846
NF FOGGI : 01

PROGETTISTA
dott. ing. Italo BONA

Questo documento è di proprietà della STUDIO BONA e si profeta a terzi di legge.