
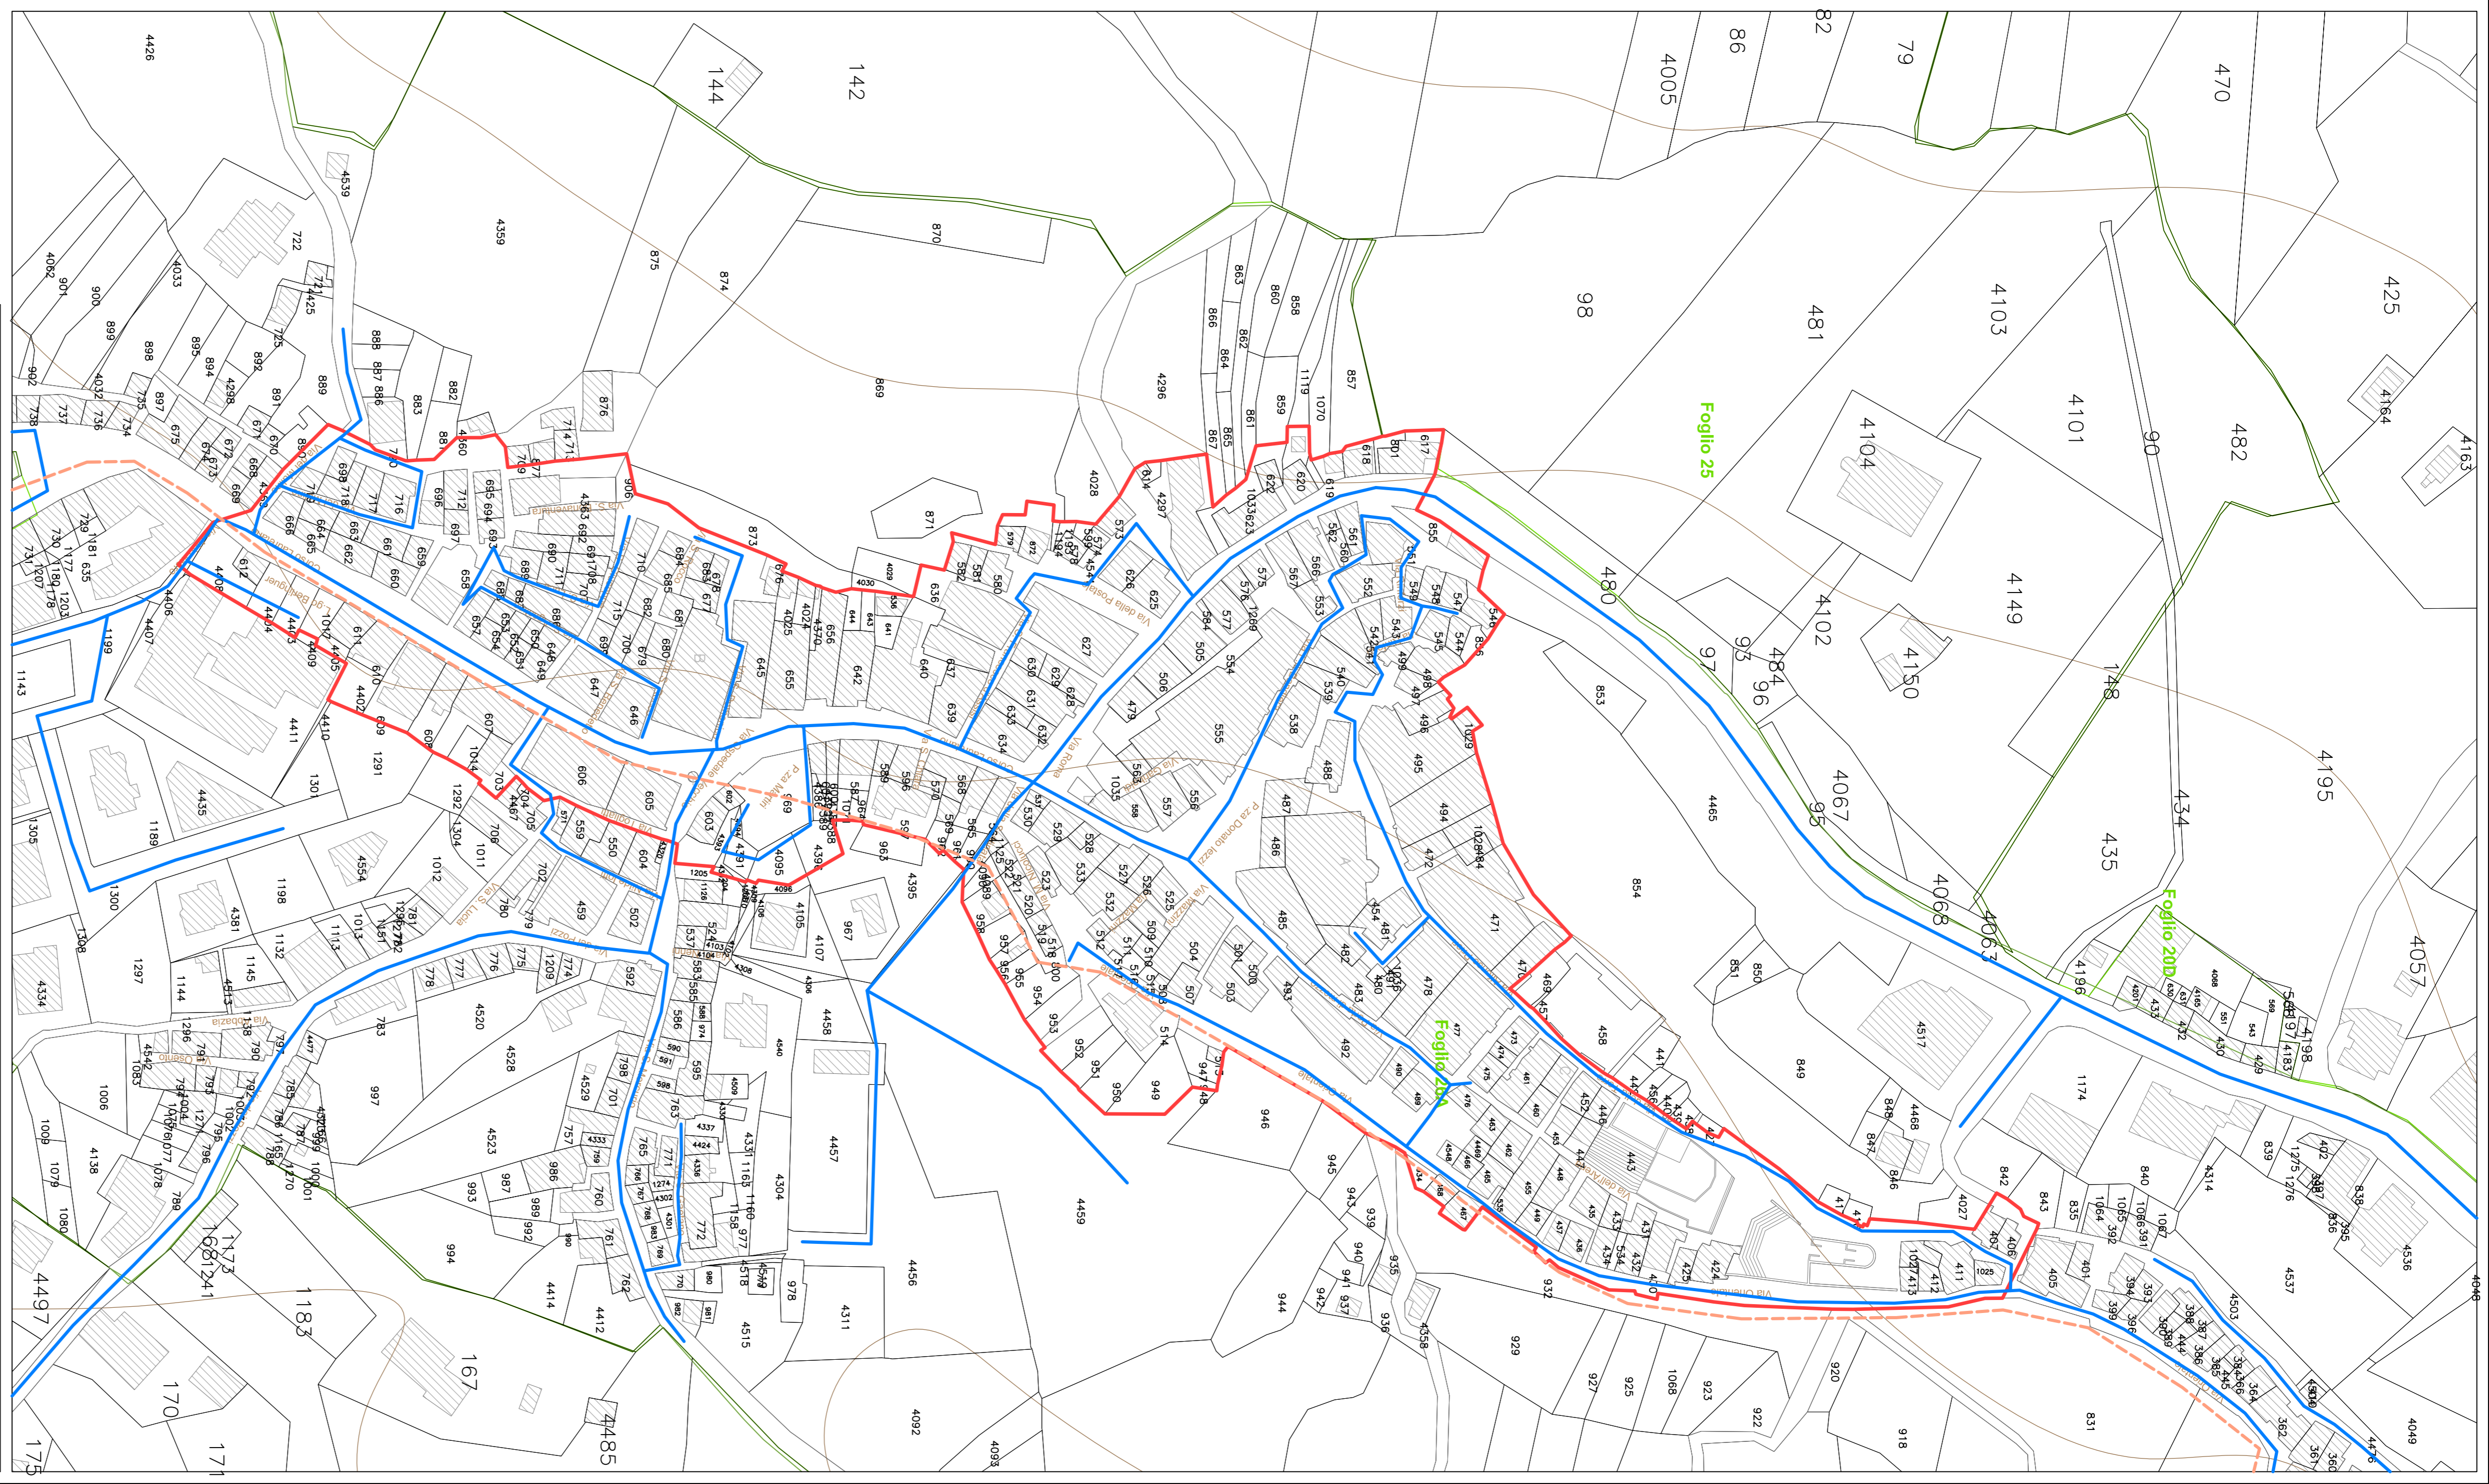


- PLANIMETRIA**
- PARTICELLE EDIFICATE
  - PARTICELLE NON EDIFICATE
  - DIVISIONE DEI FOGLI DI MAPPA
  - PERIMETRAZIONE AREA OGGETTO DI PIANO DI RECUPERO

- INFRASTRUTTURE A RETE**
- RETE IDRICA
  - SERBATOIO
  - RETE METANO BP
  - RETE METANO MP
  - RETE METANO - METANODOTTI SNAM - RETE NAZIONALE
  - RETE METANO - METANODOTTI SNAM - RETE REGIONALE

- PLANIMETRIA**
- PARTICELLE EDIFICATE
  - PARTICELLE NON EDIFICATE
  - DIVISIONE DEI FOGLI DI MAPPA
  - PERIMETRAZIONE AREA OGGETTO DI PIANO DI RECUPERO

- INFRASTRUTTURE A RETE**
- PUBBLICA ILLUMINAZIONE
  - RETE ACQUE NERE
  - DEPURATORE
  - VASCA IMHOFF

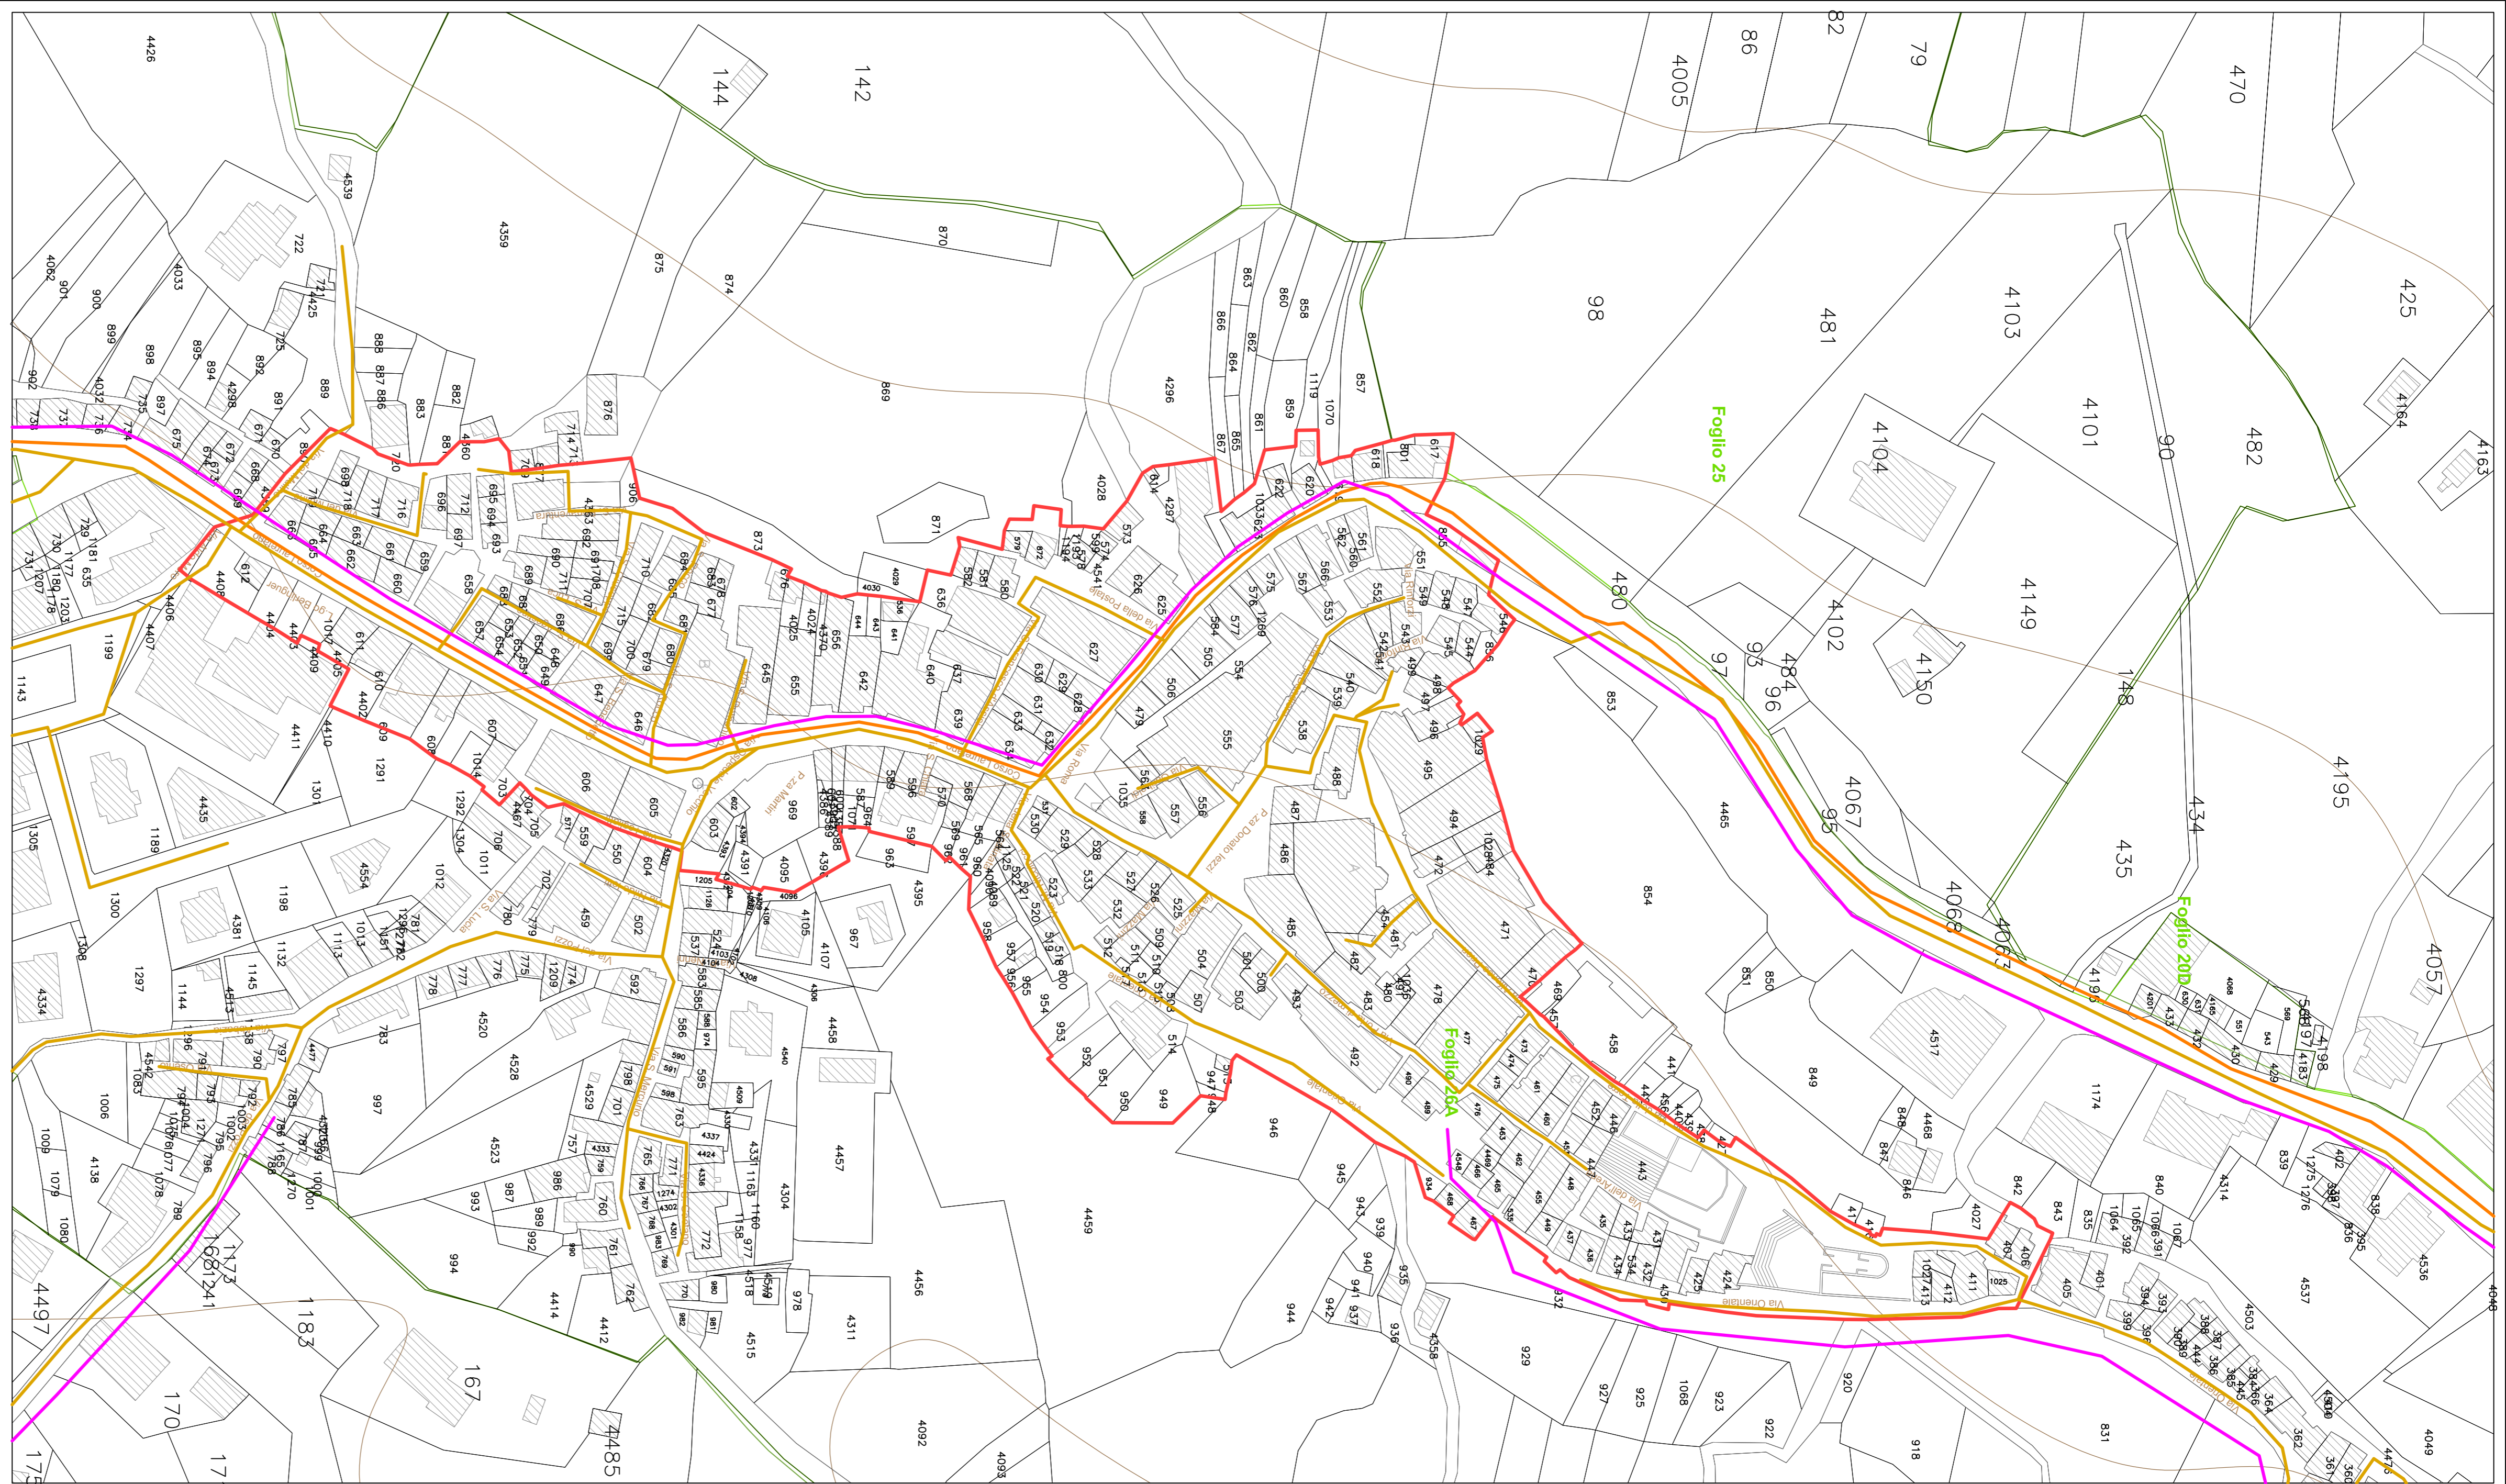

ASSONDE CONSIGLIO COMUNALE	Delibera C.C. n° 19 del 06/07/2015
DEPOSITO SEGRETERIA COMUNALE	dal 26/08/2015
PUBBLICAZIONE S.U.R.A.	Sollecito n° 31 del 16/08/2015
CONFERMA CONSIGLIO COMUNALE	Delibera C.C. n° 19 del 04/11/2015
COMPRESA DEI SERVIZI	Contesto n° 23 del 20/15
TRABE LUP	Prot. n° 1571 del 20/08/2016
APPROVAZIONE DEFINITIVA CONSIGLIO COMUNALE	Delibera C.C. n° 49 del 08/11/2015

Comune di TORINO DI SANGRO  
Provincia di Chieti

PIANO REGOLATORE ESECUTIVO

ALLEGATO ALLA DELIBERA DI  
C.C. N. \_\_\_\_\_  
DEL \_\_\_\_\_

**17 PIANO DI RECUPERO DEL CENTRO STORICO**  
INFRASTRUTTURE A RETE

adeguamento alle controproduzioni del Consiglio Comunale della Deliberazione di Consiglio Comunale n. 45 del 26.11.2015

COLLABORATORE PROFESSIONALE dott. arch. CIRIO FERRARA

PROGETTISTA dott. Ing. ITALO BONA

DATA : 01.12.2015  
SCALA : 1:1.000  
SINCRONISMO : 846x760  
MISURE : 01

346 | 10 | XX | 00 | XXX | XX | 9 | 17 | 1215 | 01 | 3 | XXX  
Questo elaborato è di proprietà dello STUDIO BONA ed è protetto a termini di legge

