



Comune di TORINO DI SANGRO

c.a.p. 66020

Provincia di Chieti

Piazza donato lezzi, 15 C.F. 00243570694 Tel. 0873.913121 Fax 0873.913175

UFFICIO TECNICO

e-mail: ufficio.tecnico@comune.torinodisangro.ch.it

PEC: protocollo@comunetorinodisangro.legalmail.it

CAPPELLA GENTILIZIA

Cimitero Comunale

ALLEGATO 1

DOCUMENTAZIONE TECNICA


Torino di Sangro 16.04.2024




IL RESPONSABILE DEL SERVIZIO TECNICO

Arch. Marisa IANNONE

COMUNE DI TORINO DI SANGRO
Stralcio Catastale
Foglio n. 27 - Particella n. 8
Sc. 1:2.000

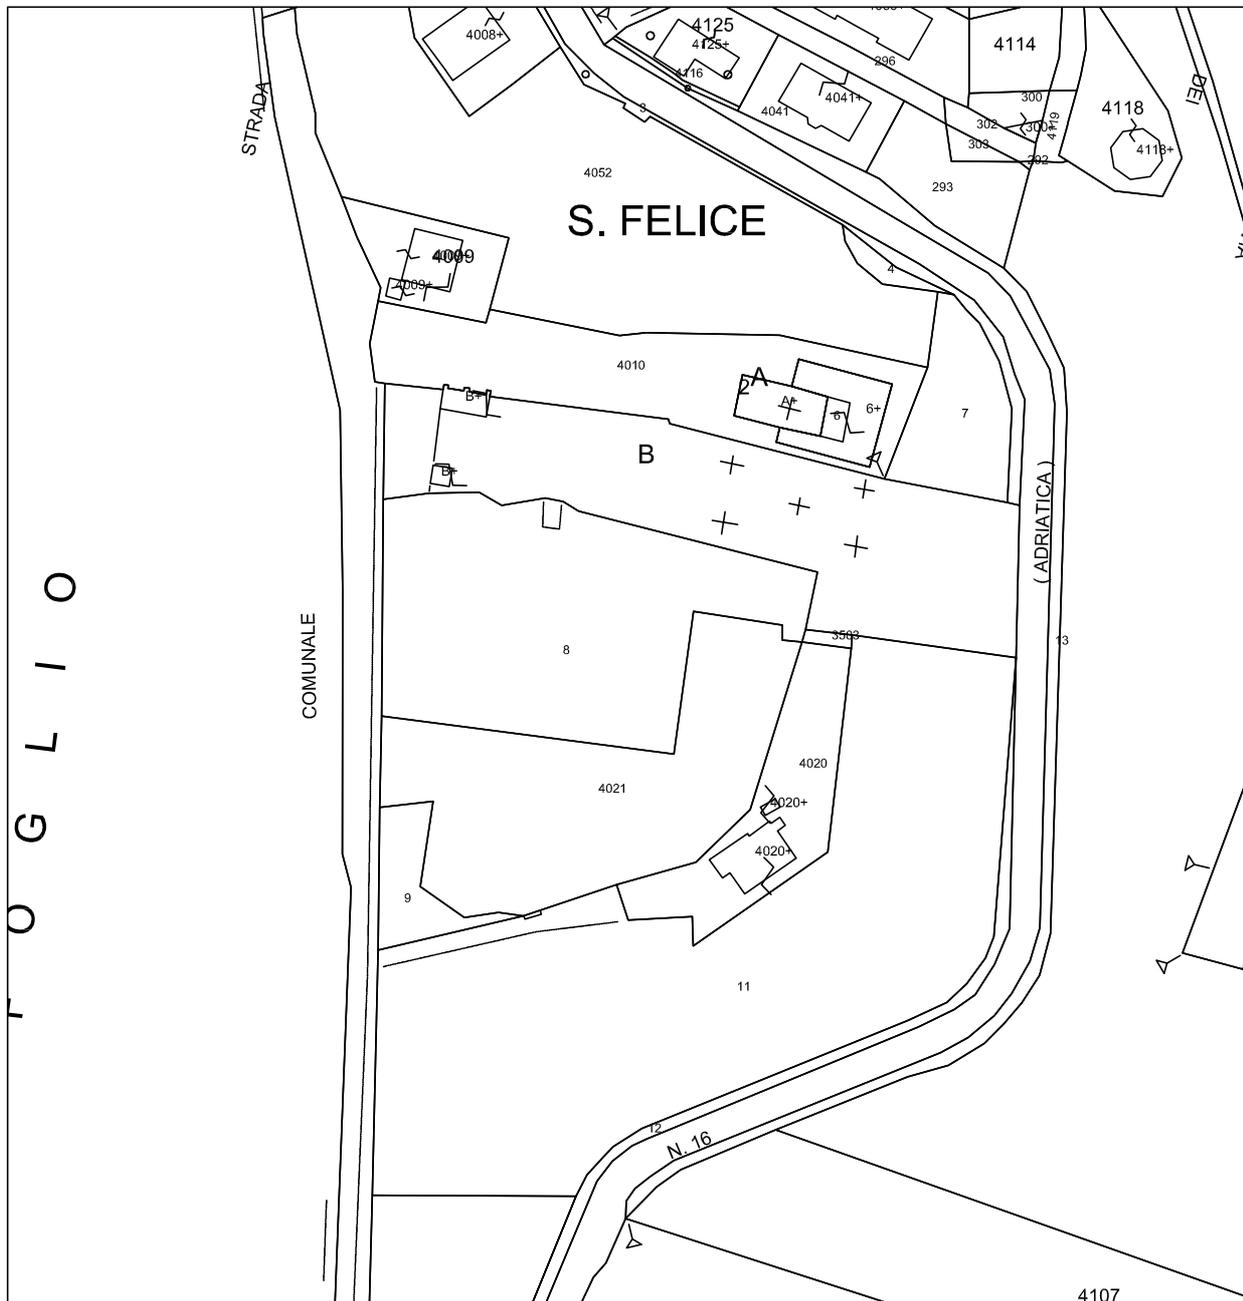


PLANIMETRIA GENERALE CAPPELLE

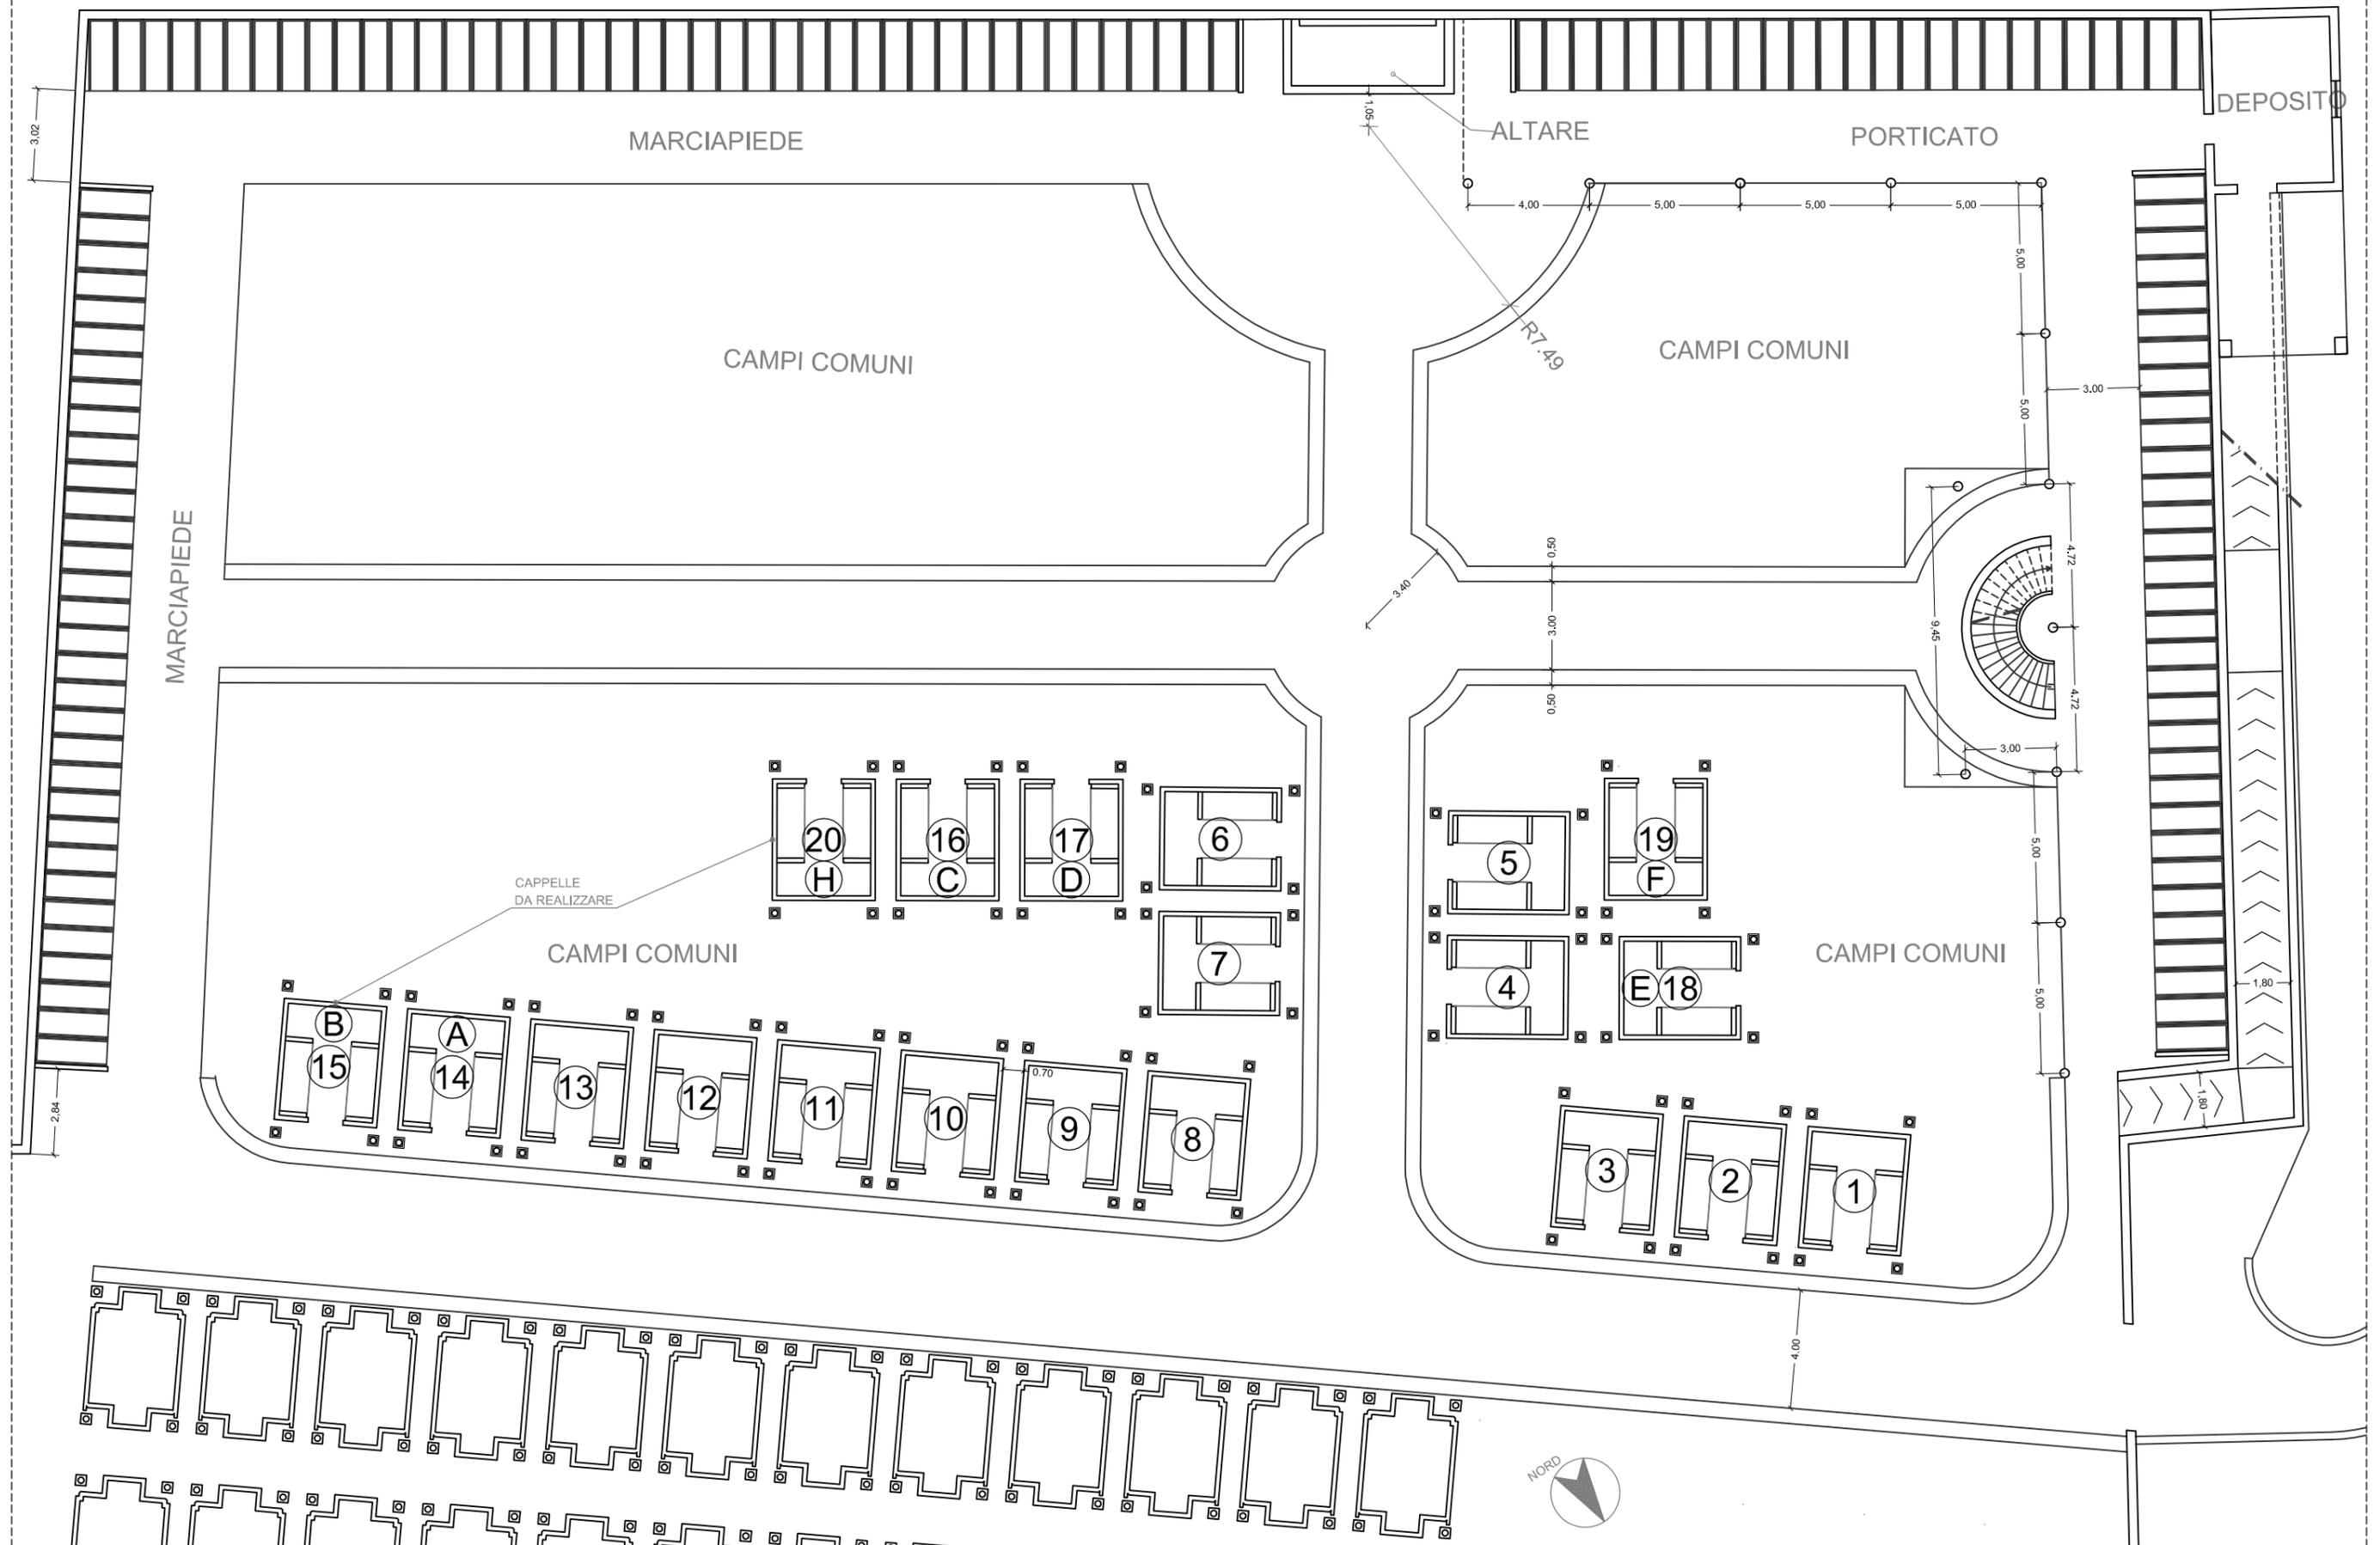


PIANTE CAPPELLE

PIANTA

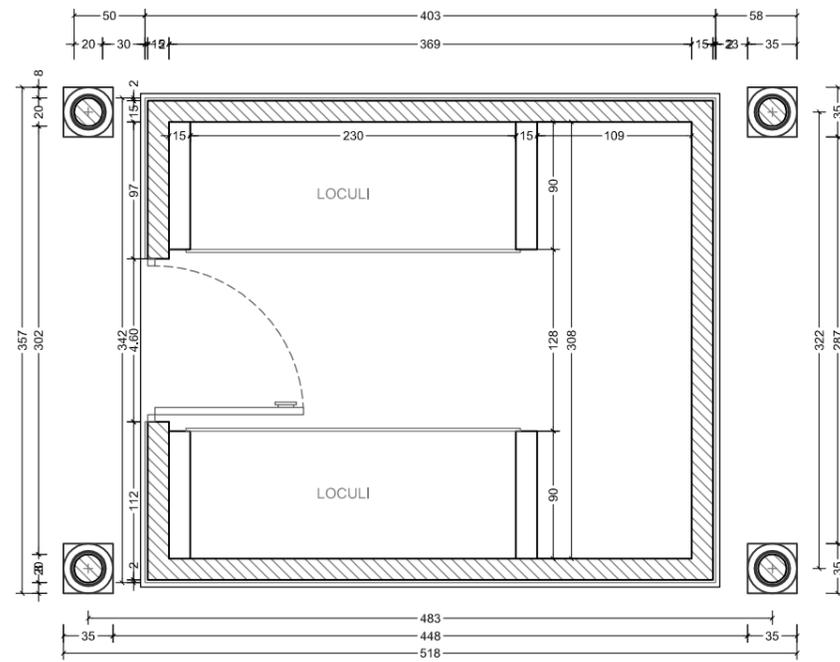


PIANTA COPERTURA

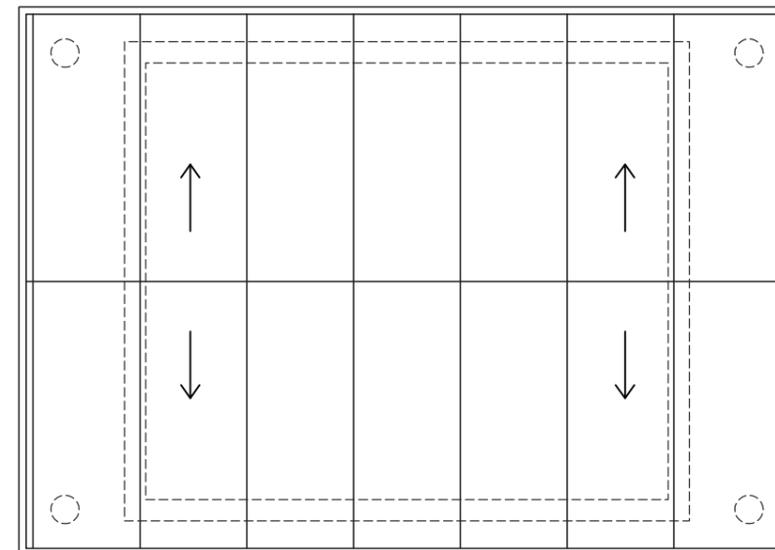


PROSPETTI E SEZIONE CAPPELLE


PROSPETTO LATERALE

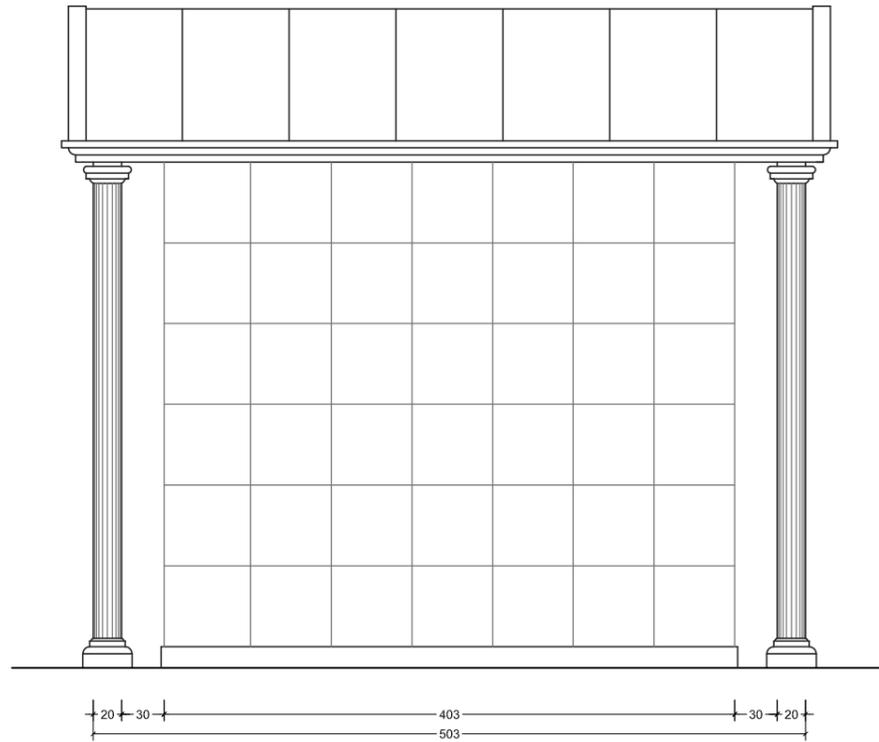

PROSPETTO POSTERIORE

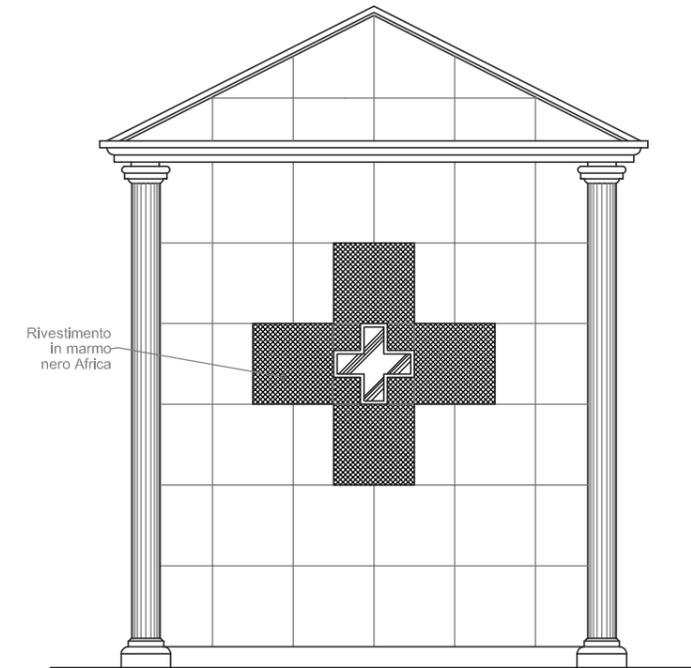

PROSPETTO ANTERIORE

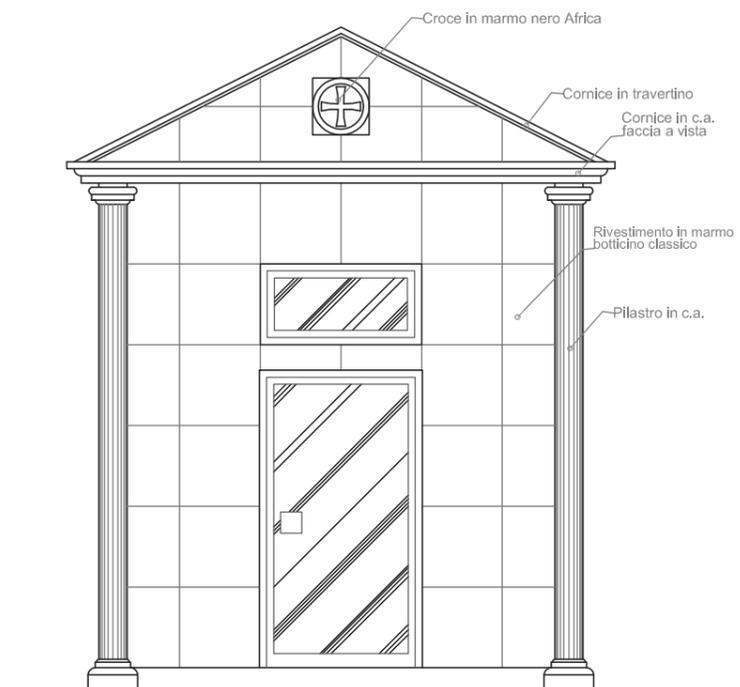

SEZIONE TRASVERSALE

